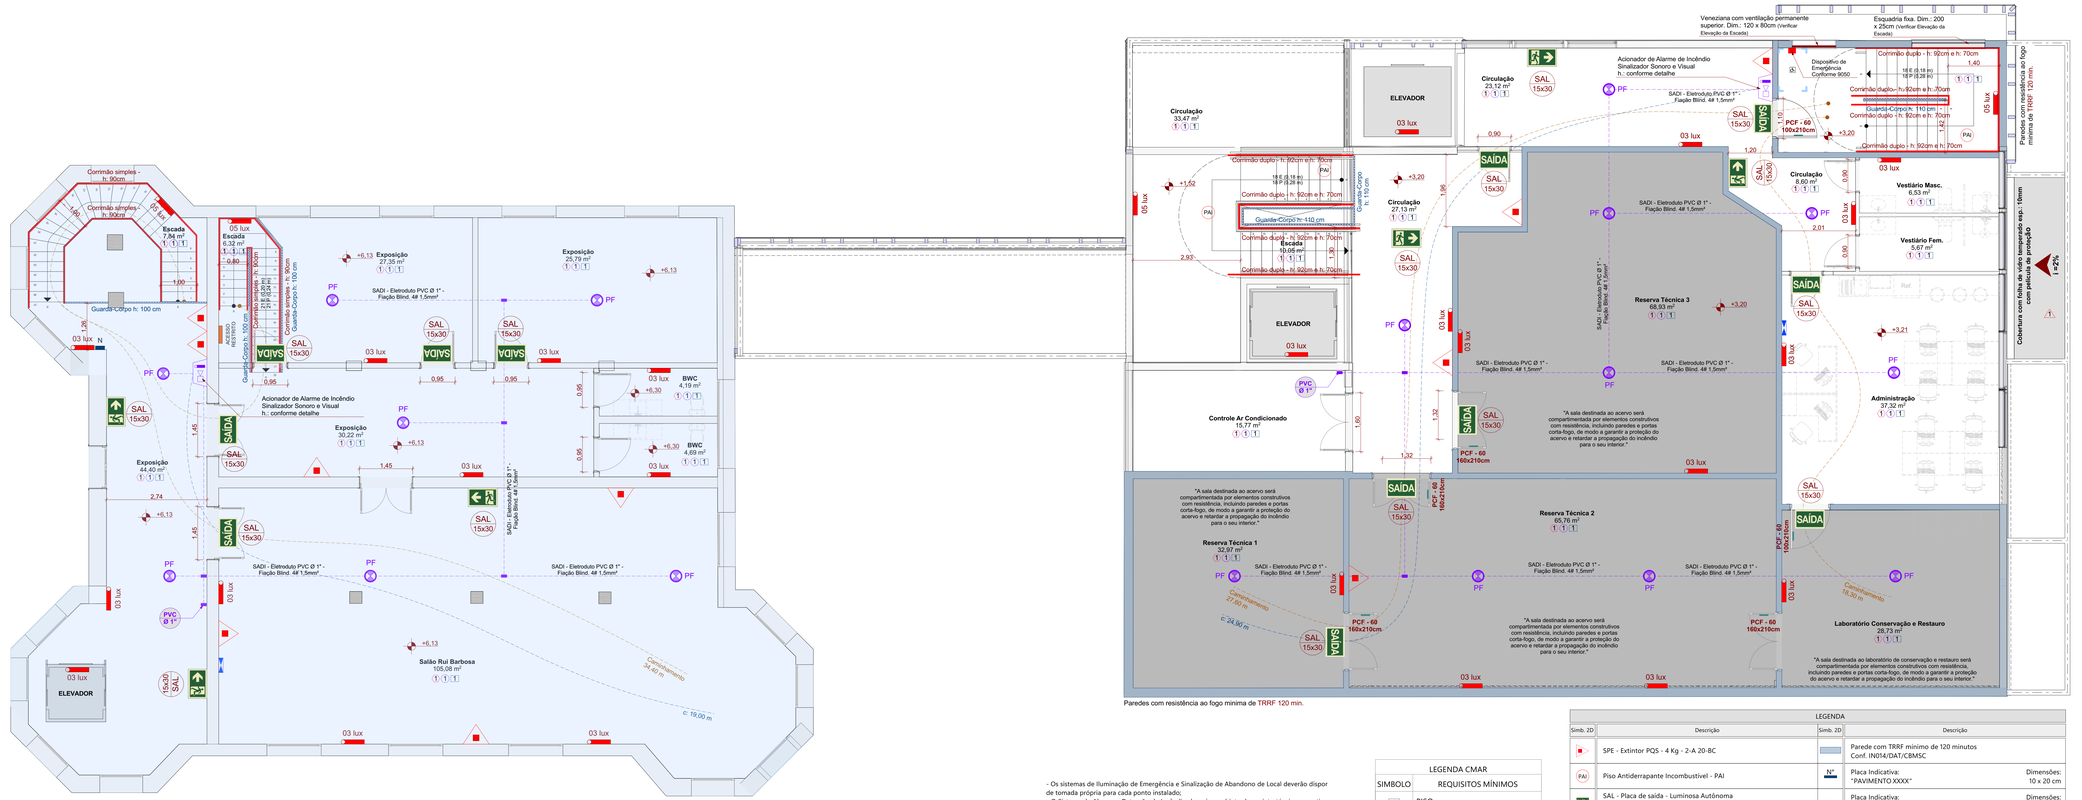

SEGUNDO PAVIMENTO
Escala: 1:50

Paredes com resistência ao fogo mínima de TRRF 120 min.

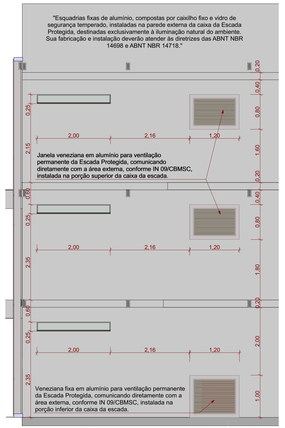

ELEVAÇÃO ESCADA
Escala: 1:50

LEGENDA CMAR	
SIMBOLO	REQUISITOS MÍNIMOS
1	PISO: - Revestimento: Classe IV-A;
1	PAREDES E DIVISÓRIAS: - Revestimento: Classe II-A; - Acabamentos: Classe III-A; - Sem gotejamento flamejante
1	TETO E FORRO: - Classe II-A; - Sem gotejamento
A1	COBERTURA - FACE SUPERIOR: - Classe III-B; - Sem gotejamento

LEGENDA			
Simb. 2D	Descrição	Simb. 2D	Descrição
	SPE - Extintor PQS - 4 Kg - 2-A 20-BC		Parede com TRRF mínimo de 120 minutos Conf. IN014/DAT/CBMSC
PAI	Piso Antiderrapante Incombustível - PAI	Nº	Placa Indicativa: "PAVIMENTO XXXX" Dimensões: 10 x 20 cm
SAÍDA	SAL - Placa de saída - Luminosa Autônoma Fixada em parede ou teto		Placa Indicativa: "LOTAÇÃO MÁXIMA XXXX PESSOAS" Dimensões: 20 x 40 cm
	SAL - Placa de saída - Fotoluminescente Fixada em parede ou teto		Placa Indicativa: "ACESSO RESTRITO" Dimensões: 20 x 40 cm
	SIE - Luminária de Emergência - 30 Leds ou Similar Min. 100 Lumens		Previsão de Quadro de Distribuição (QD) com circuitos SIE, SADI e SAL
	SIE - Bloco autônomo - 02 Faróis Leds ou Similar Min. 1000 Lumens		Tubulação SADI - PVC antichama - Ø Conf. Esquema Vertical
CA	Central de Alarme (ECI) - Classe B		Caminhamento máximo para saída de emergência
CA	Acionador de alarme com sinalizador visual e sonoro		Comprimento máximo da mangueira do Sistema Hidráulico
DF	Detector pontual de fumaça - Instalado junto ao teto		

- Os sistemas de Iluminação de Emergência e Sinalização de Abandono de Local deverão dispor de tomada própria para cada ponto instalado;
- O Sistema de Alarme e Detecção de Incêndio deverá ser objeto de projeto técnico executivo fornecido pelo executor, em razão das várias marcas disponíveis no mercado que possuem métodos de instalação diversos;
- As áreas comuns da edificação deverão ser providas de dispositivos automáticos de acendimento da iluminação;

NOTAS:

Elevadores:
O elevadores serão dotados de portas resistentes ao fogo, com TRRF mínimo de 30 minutos.
Em caso de incêndio os elevadores devem receber comando de descida, e ao chegar no térreo, terão suas alimentações desligadas após a abertura das portas.

Gás combustível:
A edificação não fará uso de gás combustível por isso não está previsto abrigo/central de GLP.

Shafts e Dutos:
Todos os shafts e dutos terão suas passagens entre pisos seladas de forma a promover vedação total corta-fogo.

- As especificações dos materiais utilizados na execução da obra deverão seguir plenamente o expresso na IN18/DAT/CBMSC;

APROVAÇÃO

01	Emissão Inicial	01/2026	RCB
AÇÃO	DESCRIÇÃO	DATA	RESPONSÁVEL

ASSINATURAS DIGITAIS

gov.br
Documento assinado digitalmente
RAFAEL CALISTRO BORBA
Data: 21/01/2026 15:41:08-0300
Verifique em https://validar.iti.gov.br

ASSOCIAÇÃO DOS MUNICÍPIOS DA REGIÃO DA FOZ DO RIO ITAJAÍ - AMFRI

Prefeitura Municipal de Itajaí
Estado de Santa Catarina

MUSEU HISTÓRICO DE ITAJAÍ

CONSTRUÇÃO CIVIL

Código: 1061-2026	Projeto: PREVENTIVO CONTRA INCENDIO		Conteúdo da Folha: SEGUNDO PAVIMENTO, ELEVAÇÃO ESCADA
Data: 06/2026	Endereço: R. Hercílio Luz, 681 - Bairro Centro		
Desenho: Tainara Bonatti	Prefeitura Municipal		Responsável Técnico
Projeto: PCI		Robison Coelho Prefeito Municipal	Rafael Calistro Borba Engenheiro Civil
Folha: 04/06			

Rua Luiz Lopes Gonzaga, 1655 - São Vicente 88309-421 - Itajaí-SC | www.amfri.org.br | (47) 3404-8000