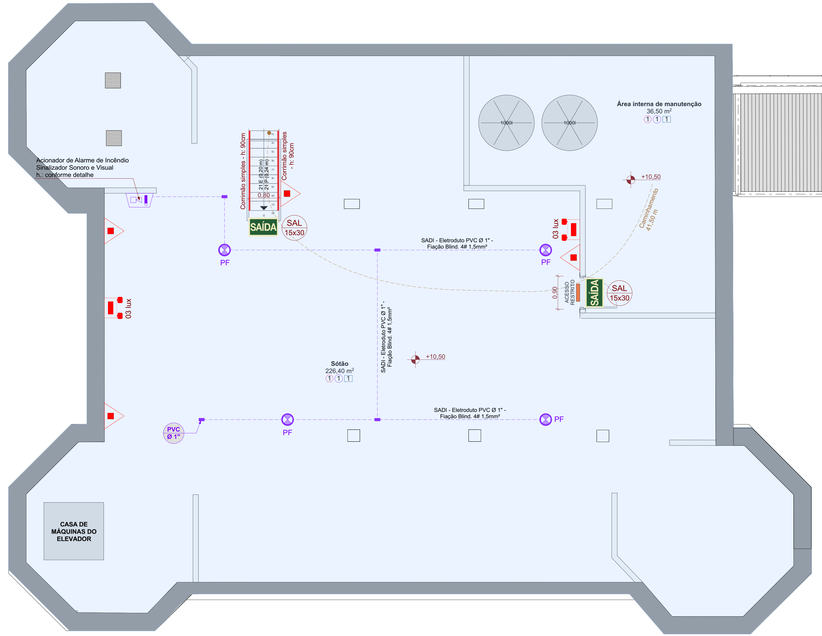

SÓTÃO / TERCEIRO PAVIMENTO

Escala: 1:50

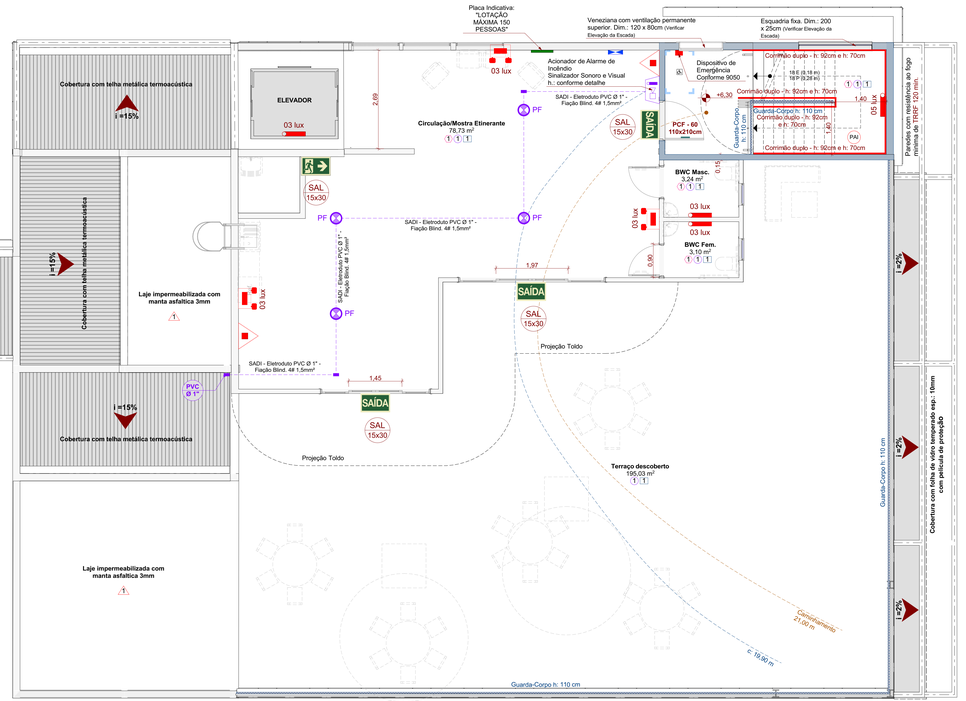

LEGENDA	
Simb. 2D	Descrição
	SPE - Extintor PQS - 4 Kg - 2-A 20-BC
PAI	Piso Antiderrapante Incombustível - PAI
SAÍDA	SAL - Placa de saída - Luminosa Autônoma Fixada em parede ou teto
	SAL - Placa de saída - Fotoluminescente Fixada em parede ou teto
	SIE - Luminária de Emergência - 30 Leds ou Similar Mín. 100 Lumens
	SIE - Bloco autônomo - 02 Faróis Leds ou Similar Mín. 1000 Lumens
	Central de Alarme (CI) - Classe B
	Acionador de alarme com sinalizador visual e sonoro
PF	Detector pontual de fumaça - Instalado junto ao teto
	Parede com TRRF mínimo de 120 minutos Conf. IN014/DAT/CBMSC
Nº	Placa Indicativa: "PAVIMENTO XXXX" Dimensões: 10 x 20 cm
	Placa Indicativa: "LOTAÇÃO MÁXIMA XXXX PESSOAS" Dimensões: 20 x 40 cm
	Placa Indicativa: "ACESSO RESTRITO" Dimensões: 20 x 40 cm
	Previsão de Quadro de Distribuição (QD) com circuitos SIE, SADI e SAL
	Tubulação SADI - PVC antichama - Ø Conf. Esquema Vertical
	Caminhamento máximo para saída de emergência
	Comprimento máximo da mangueira do Sistema Hidráulico

- Os sistemas de iluminação de Emergência e Sinalização de Abandono de Local deverão dispor de tomada própria para cada ponto instalado;
- O Sistema de Alarme e Detecção de Incêndio deverá ser objeto de projeto técnico executivo fornecido pelo executor, em razão das várias marcas disponíveis no mercado que possuem métodos de instalação diversos;
- As áreas comuns da edificação deverão ser providas de dispositivos automáticos de acendimento da iluminação;

NOTAS:

Elevadores:
O elevadores serão dotados de portas resistentes ao fogo, com TRRF mínimo de 30 minutos. Em caso de incêndio os elevadores devem receber comando de descida, e ao chegar no térreo, terão suas alimentações desligadas após a abertura das portas.

Gás combustível:
A edificação não fará uso de gás combustível por isso não está previsto abrigo/central de GLP.

Shafts e Dutos:
Todos os shafts e dutos terão suas passagens entre pisos seladas de forma a promover vedação total corta-fogo.

LEGENDA CMAR	
SIMBOLO	REQUISITOS MÍNIMOS
1	PISO: - Revestimento: Classe IV-A;
1	PAREDES E DIVISÓRIAS: - Revestimento: Classe II-A; - Acabamentos: Classe III-A; - Sem gotejamento flamejante
1	TETO E FORRO: - Classe II-A; - Sem gotejamento
1	COBERTURA - FACE SUPERIOR: - Classe III-B; - Sem gotejamento

- As especificações dos materiais utilizados na execução da obra deverão seguir plenamente o expresso na IN18/DAT/CBMSC;

APROVAÇÃO

01	Emissão Inicial	01/2026	RCB
AÇÃO	DESCRIÇÃO	DATA	RESPONSÁVEL

ASSINATURAS DIGITAIS

gov.br — Documento assinado digitalmente. RAFAEL CALISTRO BORBA. Data: 21/1/2026 12:14:49-3:00. Verifique em https://validar.iti.gov.br

ASSOCIAÇÃO DOS MUNICÍPIOS DA REGIÃO DA FOZ DO RIO ITAJAÍ - AMFRI

Prefeitura Municipal de Itajaí
Estado de Santa Catarina

MUSEU HISTÓRICO DE ITAJAÍ

CONSTRUÇÃO CIVIL

Código: 1061-2026	Projeto: PREVENTIVO CONTRA INCENDIO		Conteúdo da Folha: SÓTÃO / TERCEIRO PAVIMENTO
Data: 06/2026	Endereço: R. Hercílio Luz, 681 - Bairro Centro		
Desenho: Tainara Bonatti	Prefeitura Municipal		Responsável Técnico
Projeto: PCI	Robison Coelho Prefeito Municipal		Rafael Calistro Borba Engenheiro Civil
Folha: 05/06			

Rua Luiz Lopes Gonzaga, 1655 - São Vicente 88309-421 - Itajaí-SC | www.amfri.org.br | (47) 3404-8000