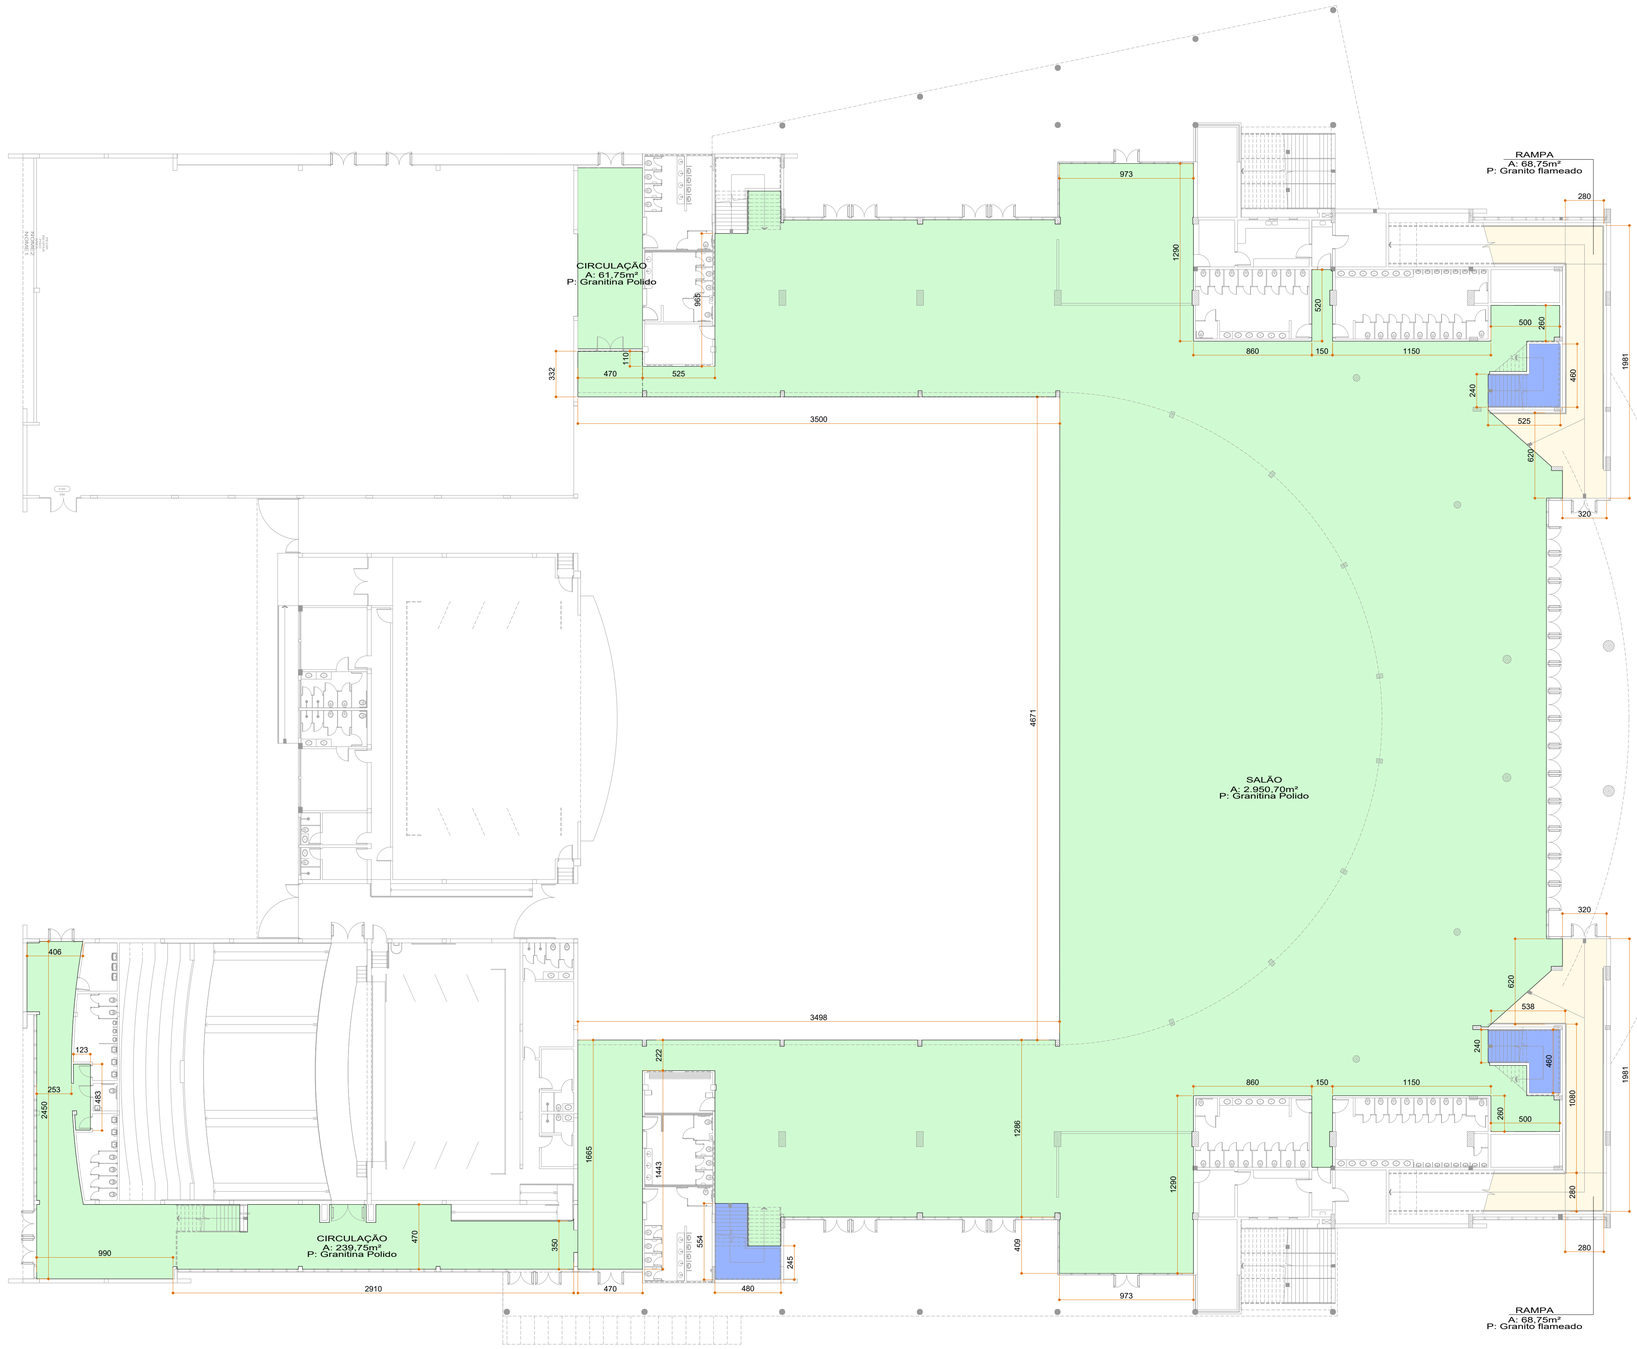

PLANTA NÍVEL TÉRREO - TROCA DE REVESTIMENTO

ESCALA 1:200

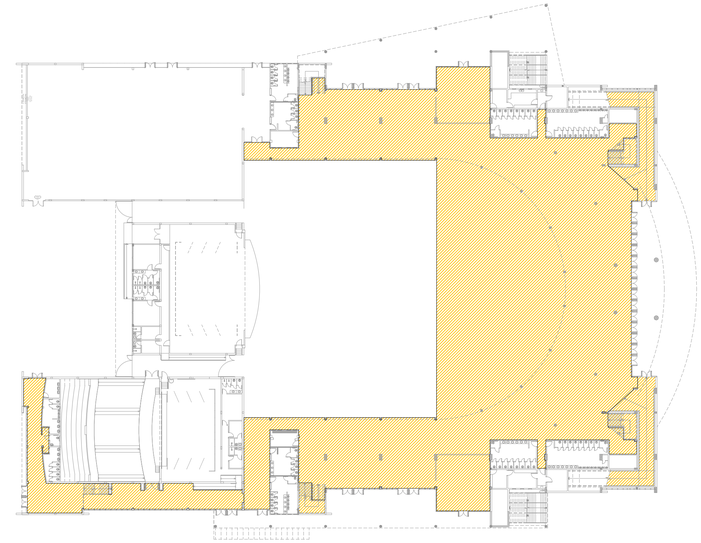

PLANTA NÍVEL TÉRREO - DEMOLIR

ESCALA 1:500

LEGENDA

- Piso cerâmico - a Demolir
- Piso de Granitina Fulget Cimentício cor Branco Nero esp: 1,5cm - a Construir
- Piso de Granitina Polido cor Branco Nero esp: 1,5cm - a Construir
- Piso de Granito Flameado - a Construir Cinza Andorinha esp: 1,5cm
- Existente

Referência Pisos de Granitina



Piso de Granitina Polido - Branco Nero



Piso de Granitina Fulget - Branco Nero

AÇÃO	DESCRIÇÃO	DATA	RESPONSÁVEL
01	Emissão Inicial	08/2026	RAFAEL WS

ASSINATURAS DIGITAIS

gov.br

Documento assinado digitalmente
RAFAEL CALISTRO BORBA
Data: 12/08/2026 10:47:05-0300
Verifique em https://validar.iti.gov.br

ASSOCIAÇÃO DOS MUNICÍPIOS DA REGIÃO DA FOZ DO RIO ITAJAÍ - AMFRI

Prefeitura Municipal de Itajaí

Estado de Santa Catarina

REFORMA CENTREVENTOS

CONSTRUÇÃO CIVIL

Código: 1754-2026

Data: Agosto/2026

Desenho: Rafael WS

Projeto: ARQ

Folha: 01/09

Projeto: Arquitetônico

Endereço: Av. Ministro Victor Konder, nº 303, Centro

Conteúdo da Folha: Planta de Nível Térreo - Demolir
Planta de Nível Térreo - Troca de Revestimento

Prefeitura Municipal: Robson José Coelho, Prefeitura Municipal

Responsável Técnico: Rafael Calistro Borba, Engenheiro Civil - CREA/SC 091243-9