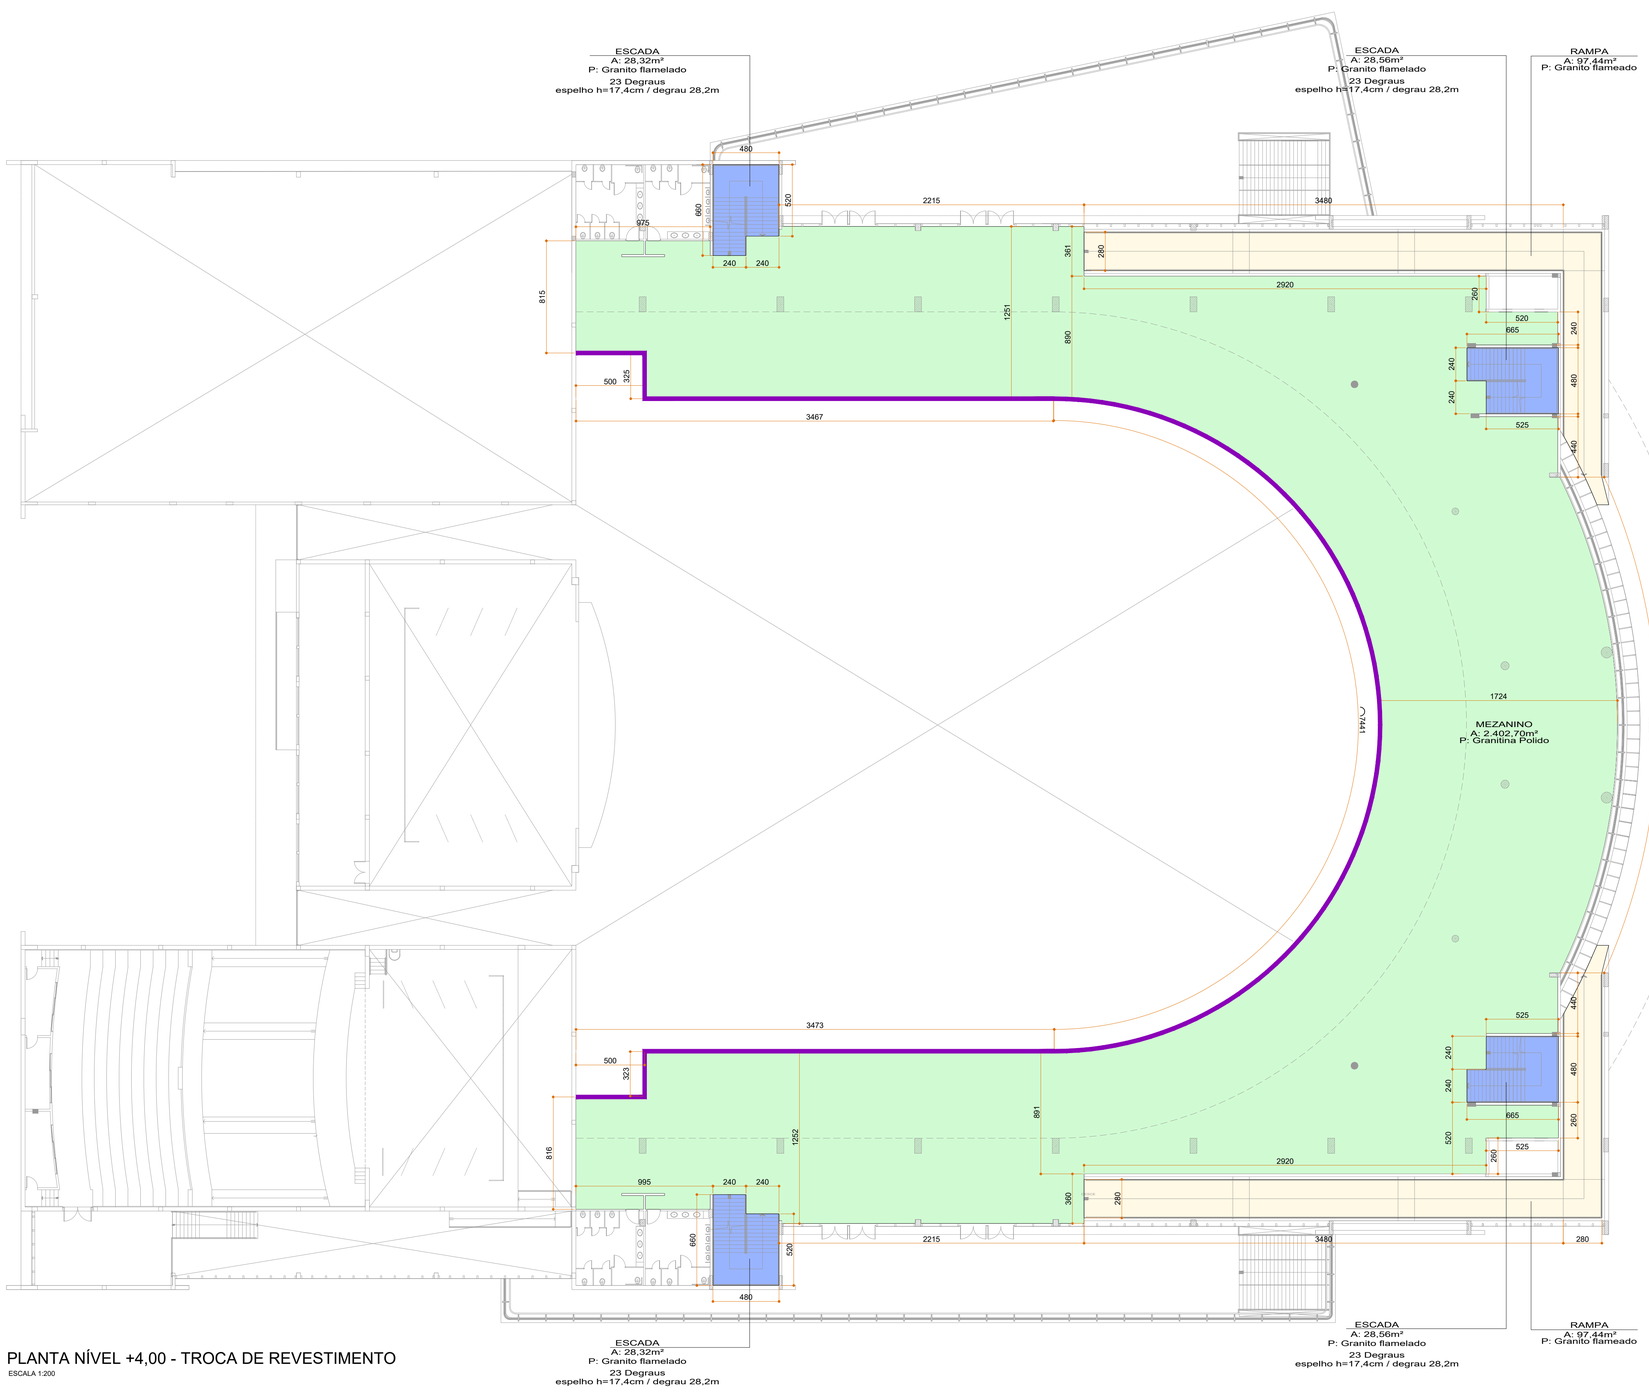

PLANTA NÍVEL +4,00 - TROCA DE REVESTIMENTO

ESCALA 1:200

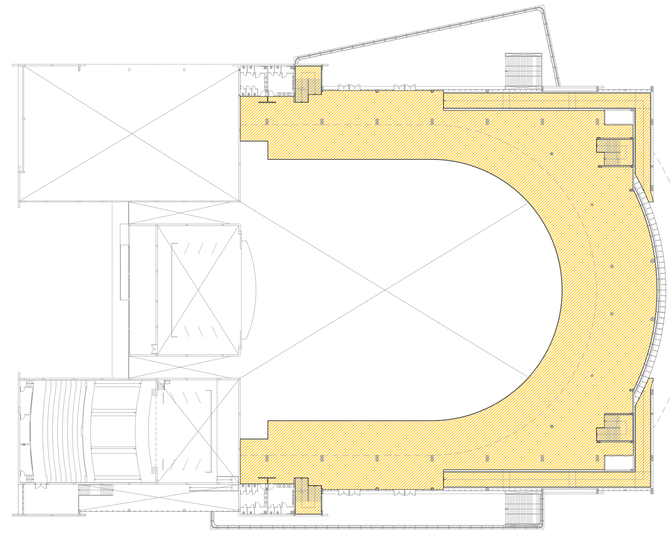

PLANTA NÍVEL +4,00 - DEMOLIR

ESCALA 1:500

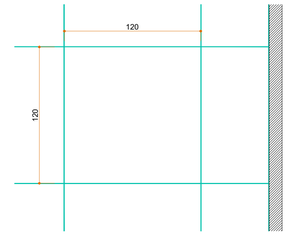

LEGENDAS

- Junta de dilatação plástica a cada 120cm
- Parede existente

Nota:
colocar junta de dilatação no encontro do piso com as paredes

DETALHE JUNTAS DE DILATAÇÃO PISO GRANITINA

SEM ESCALA

LEGENDA

- Piso cerâmico - a Demolir
- Piso de Granitina Fulget Cimentício cor Branco Nero esp: 1,5cm - a Construir
- Piso de Granitina Polido cor Branco Nero esp: 1,5cm - a Construir
- Piso de Granito Flameado - a Construir Cinza Andorinha esp: 1,5cm
- Existente
- Guarda Corpo metálico existente deverá ser retirado e recolocado garantindo perfeita fixação

01	Emissão Inicial	08/2026	RAFAEL WS
AÇÃO	DESCRIÇÃO	DATA	RESPONSÁVEL

ASSINATURAS DIGITAIS

gov.br
Documento assinado digitalmente
RAFAEL CALISTRO BORBA
Data: 12/08/2026 10:48:39-0300
Verifique em https://validar.iti.gov.br

ASSOCIAÇÃO DOS MUNICÍPIOS DA REGIÃO DA FOZ DO RIO ITAJAÍ - AMFRI

Prefeitura Municipal de Itajaí
Estado de Santa Catarina

REFORMA CENTREVENTOS

CONSTRUÇÃO CIVIL

Código	1754-2026
Data	Agosto/2026
Desenho	Rafael WS
Projeto	ARQ
Folha	02/09

Projeto: Arquitetônico

Endereço: Av. Ministro Victor Konder, nº 303, Centro

Conteúdo da Folha: Planta de Nível +4,00m - Demolir
Planta de Nível +4,00m - Troca de Revestimento

Prefeitura Municipal: Robson José Coelho
Prefeitura Municipal

Responsável Técnico: Rafael Calistro Borba
Engenheiro Civil - CREA/SC 093.243-9

Rua Luiz Lopes Gonzaga, 1655 - São Vicente 88309-421 - Itajaí-SC
www.amfri.org.br
(47) 3404-8000