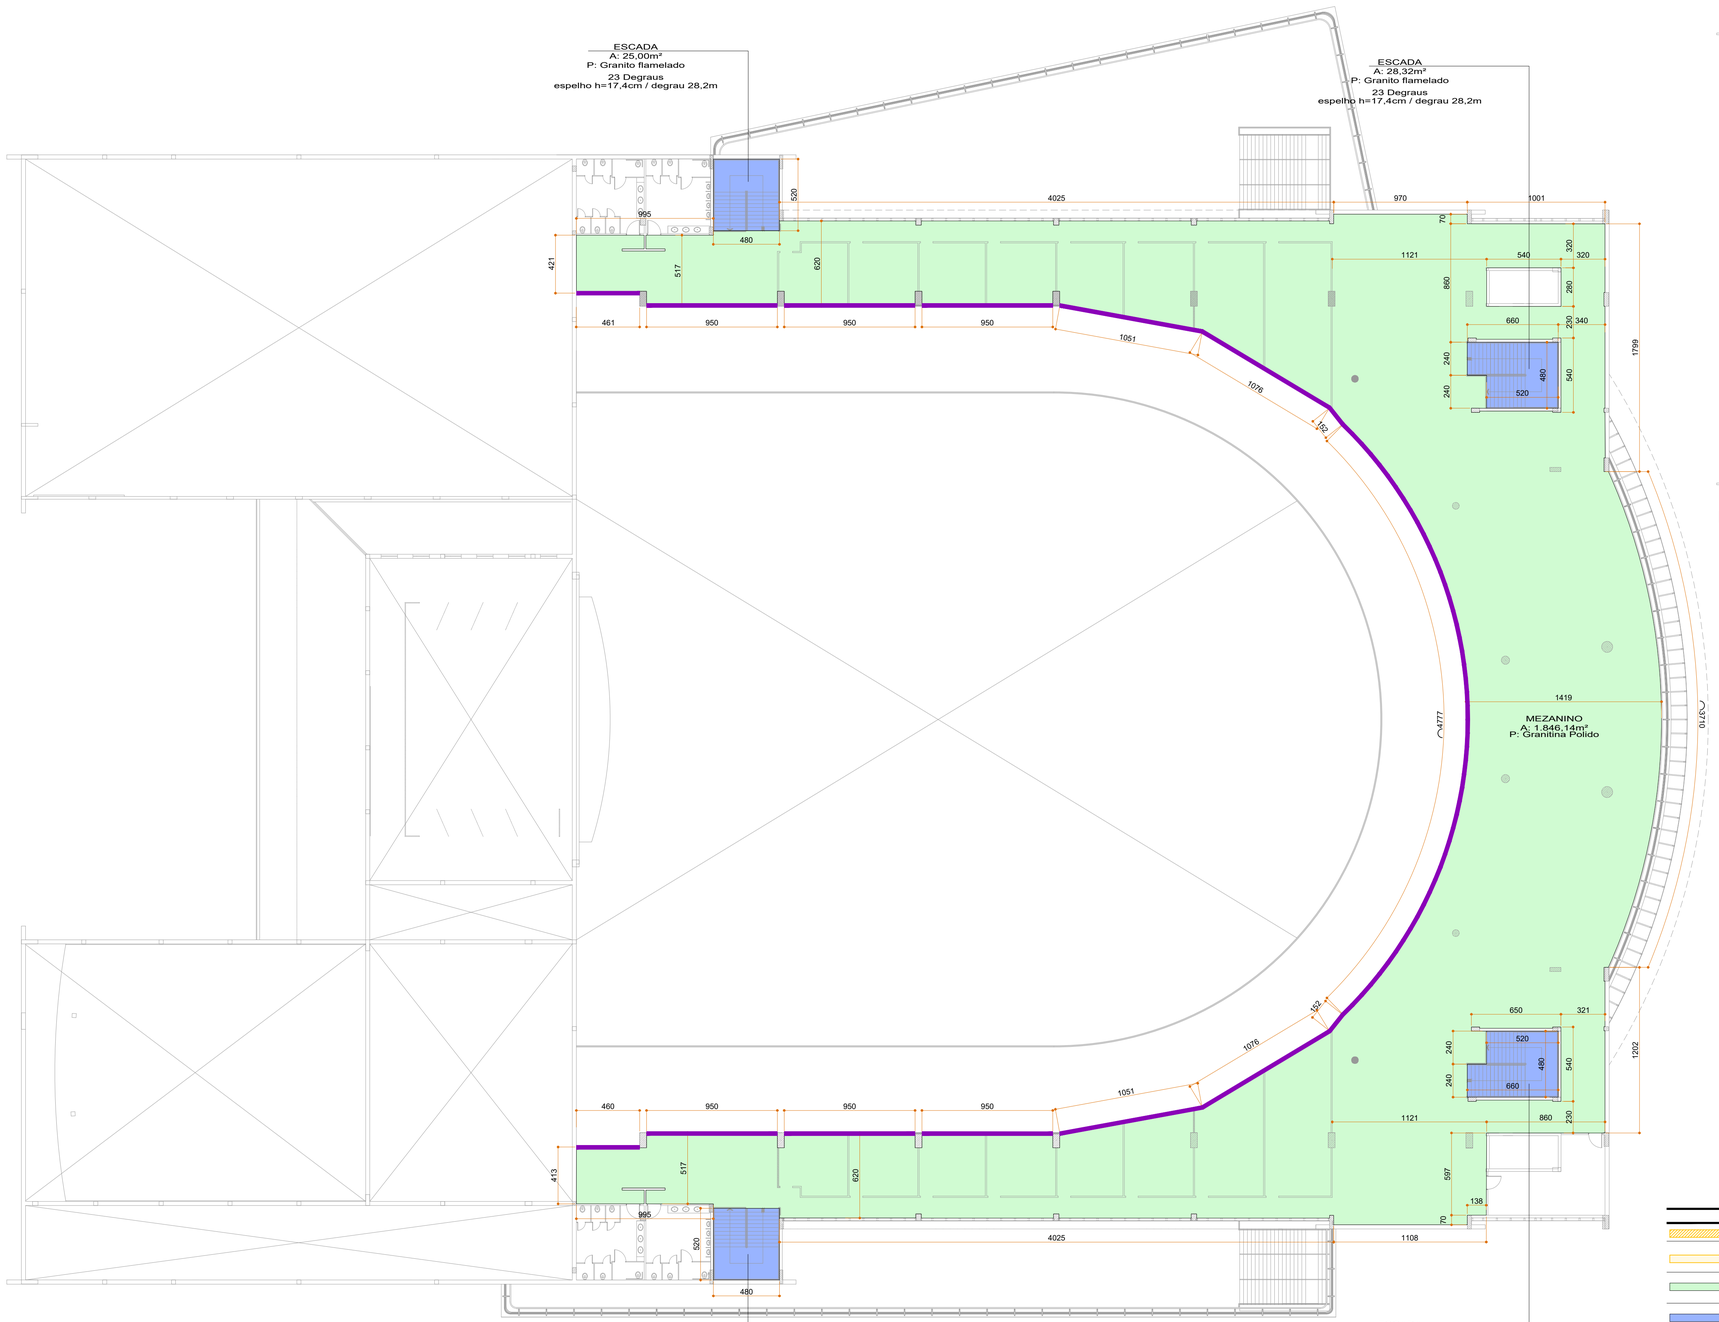

PLANTA NÍVEL +8,80 - TROCA DE REVESTIMENTO

ESCALA 1:200

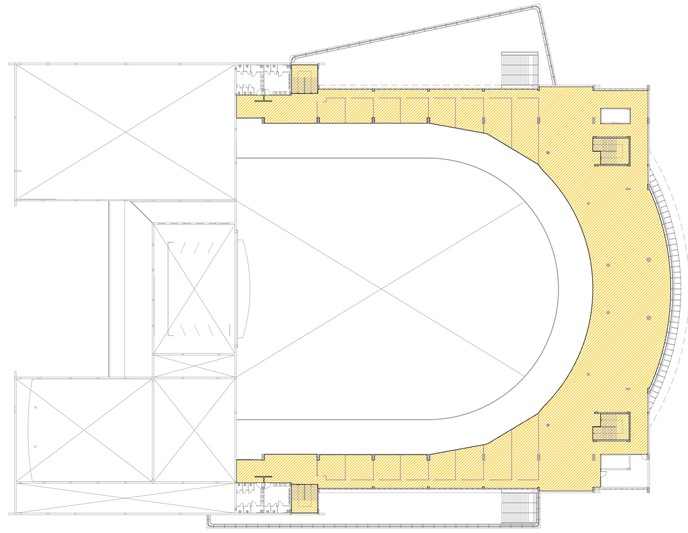

PLANTA NÍVEL +8,80 - DEMOLIR

ESCALA 1:500

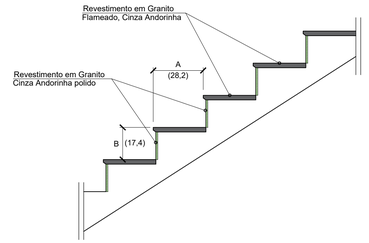

DETALHE REVESTIMENTO ESCADAS

ESCALA 1:25

LEGENDA

- Piso cerâmico - a Demolir
- Piso de Granitina Fulget Cimenticio cor Branco Nero esp: 1,5cm - a Construir
- Piso de Granitina Polido cor Branco Nero esp: 1,5cm - a Construir
- Piso de Granito Flameado - a Construir Cinza Andorinha esp: 2,0cm
- Existente
- Guarda Corpo metálico existente deverá ser retirado e recolocado garantindo perfeita fixação

01	Emissão Inicial	08/2026	RAFAEL WS
AÇÃO	DESCRIÇÃO	DATA	RESPONSÁVEL

ASSINATURAS DIGITAIS

gov.br
Documento assinado digitalmente
RAFAEL CALISTRO BORBA
Data: 12/08/2026 10:46:39-0300
Verifique em https://validar.iti.gov.br

ASSOCIAÇÃO DOS MUNICÍPIOS DA REGIÃO DA FOZ DO RIO ITAJAÍ - AMFRI

Prefeitura Municipal de Itajaí

Estado de Santa Catarina

REFORMA CENTREVENTOS

CONSTRUÇÃO CIVIL

Código: 1754-2026

Data: Agosto/2026

Desenho: Rafael WS

Projeto: ARQ

Folha: 03/09

Projeto: Arquitetônico

Endereço: Av. Ministro Victor Konder, nº 303, Centro

Conteúdo da Folha: Planta de Nível +8,80m - Demolir
Planta de Nível +8,80m - Troca de Revestimento

Prefeitura Municipal: Robson José Coelho, Prefeitura Municipal

Responsável Técnico: Rafael Calistro Borba, Engenheiro Civil - CREA/SC 093.243-9

Rua Luiz Lopes Gonzaga, 1655 - São Vicente 88309-421 - Itajaí-SC
www.amfri.org.br
(47) 3404-8600