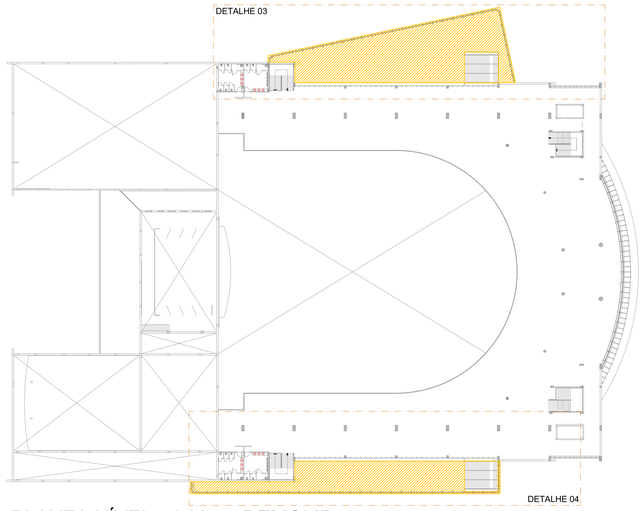


## PLANTA NÍVEL +4,00m - DEMOLIR

ESCALA 1:500

-Observar as normas de segurança quanto ao: fogo nos casos das impermeabilizações com materiais asfálticos a quente; uso de solventes; serviço em ambientes fechados, no tocante ao fogo, explosão e intoxicação, devendo-se prever ventilação forçada;

-As arestas e os cantos vivos das áreas a serem impermeabilizadas devem ser arredondados sempre que a impermeabilização assim requerer;

-As trincas e fissuras devem ser tratadas de forma compatível com o sistema de impermeabilização a ser empregado; Devem ser cuidadosamente executados os detalhes como juntas, ralos, rodapés, etc;

-É proibido o trânsito de pessoal, equipamento e material estranhos ao serviço de impermeabilização durante a sua execução;

- Após a execução da impermeabilização, recomenda-se ser efetuado ENSAIO DE ESTANQUEIDADE com água limpa, com duração mínima de 72 h para verificação de falhas na execução do tipo de impermeabilização utilizado;

LEGENDAS

- Piso cerâmico - a Demolir
- Piso de Granitina Fulget Cimenticio cor Branco Nero esp: 1,5cm - a Construir
- Piso de Granito Flameado - a Construir Cinza Andorinha esp: 1,5cm
- Existente
- Guarda Corpo metálico existente

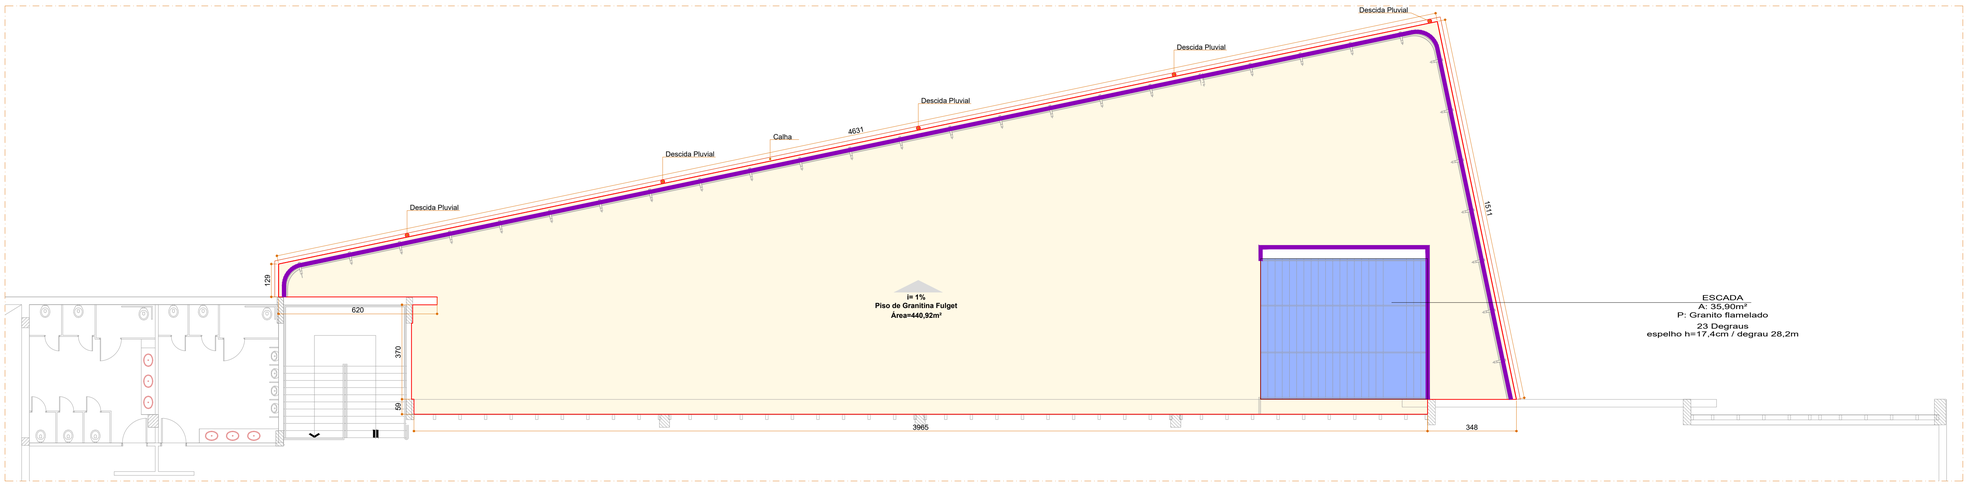


## DETALHE 03 - TROCA DE REVESTIMENTO

ESCALA 1:100

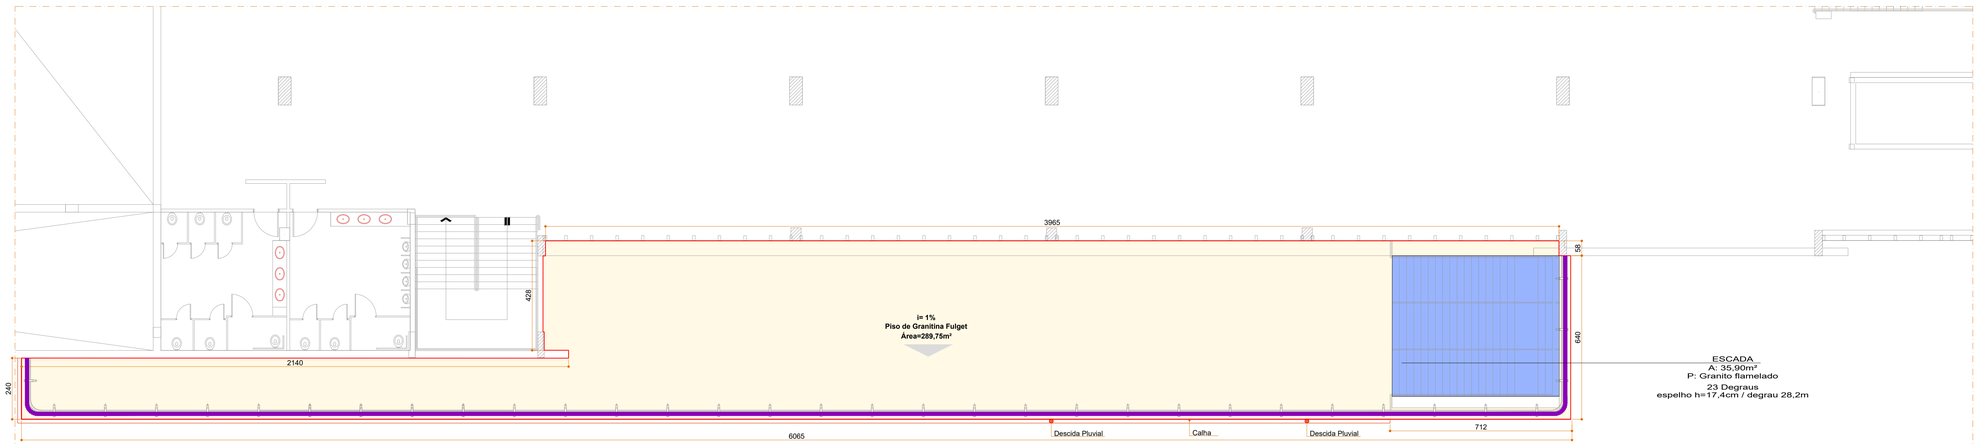


## DETALHE 04 - TROCA DE REVESTIMENTO

ESCALA 1:100

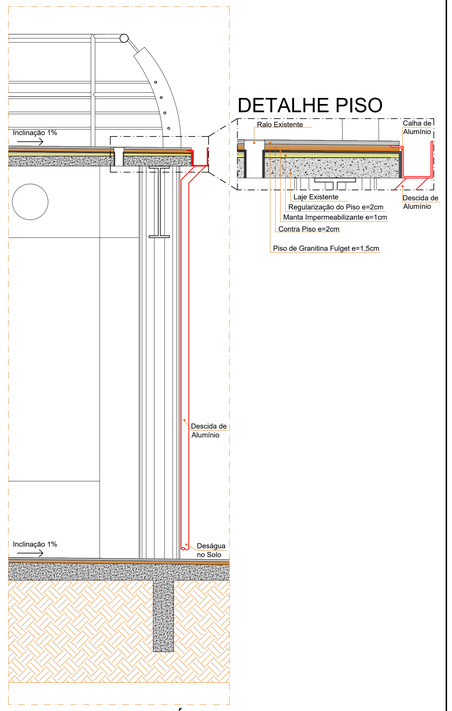


## CORTE ESQUEMÁTICO

ESCALA 1:25

| | | | |
|---|---|---|---|
| | | | |
| 01 | Emissão Inicial | 08/2026 | RAFAEL WS |
| AÇÃO | DESCRIÇÃO | DATA | RESPONSÁVEL |

ASSINATURAS DIGITAIS

gov.br Documento assinado digitalmente
RAFAEL CALISTRO BORBA
Data: 11/08/2026 10:48:39-0300
Verifique em https://validar.iti.gov.br

ASSOCIAÇÃO DOS MUNICÍPIOS DA REGIÃO DA FOZ DO RIO ITAJAÍ - AMFRI

Prefeitura Municipal de Itajaí
Estado de Santa Catarina

# REFORMA CENTREVENTOS

CONSTRUÇÃO CIVIL

| | | | |
|---|---|---|---|
| Código: 1754-2026 | Projeto: Arquitetônico | Conteúdo da Folha: Planta de Nível +4,00m - Demolir<br>Detalhe 03 - Troca de revestimento<br>Detalhe 04 - Troca de revestimento | |
| Data: Agosto/2026 | Endereço: Av. Ministro Victor Konder, nº 303, Centro | | |
| Desenho: Rafael WS | | | |
| Projeto: ARQ | Prefeitura Municipal: Robson José Coelho, Prefeitura Municipal | Responsável Técnico: Rafael Calistro Borba, Engenheiro Civil - CREA/SC 093.243-9 | |
| Folha: 05/09 | | | |

Rua Luiz Lopes Gonzaga, 1655 - São Vicente 88309-421 - Itajaí-SC
www.amfri.org.br
(47) 3404-8000