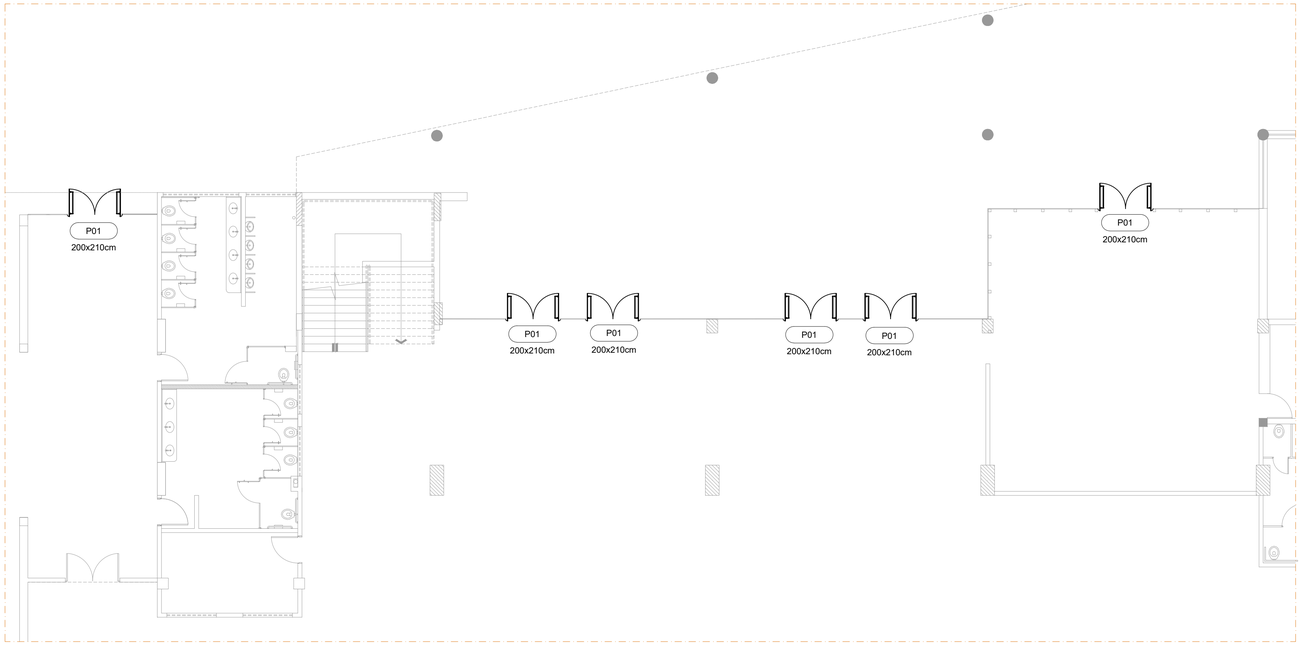

DETALHE 06 - PORTAS A SUBSTITUIR

ESCALA 1:100

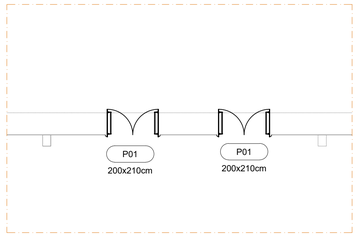

DETALHE 05 - PORTAS A SUBSTITUIR

ESCALA 1:100

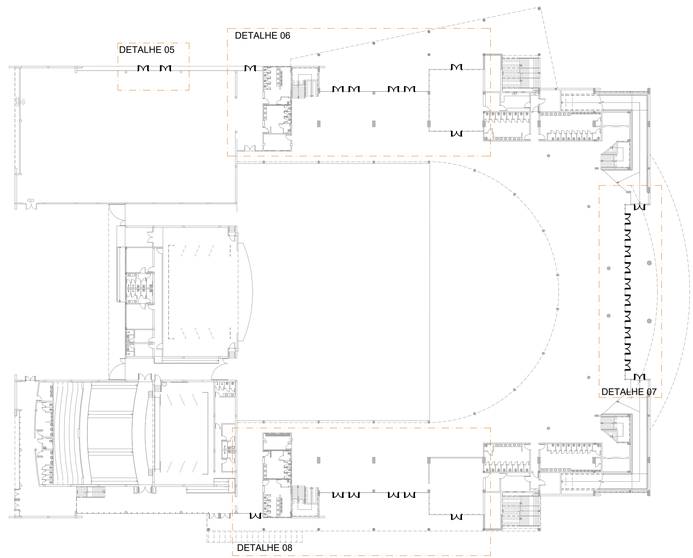

PLANTA NÍVEL TÉRREO

ESCALA 1:500

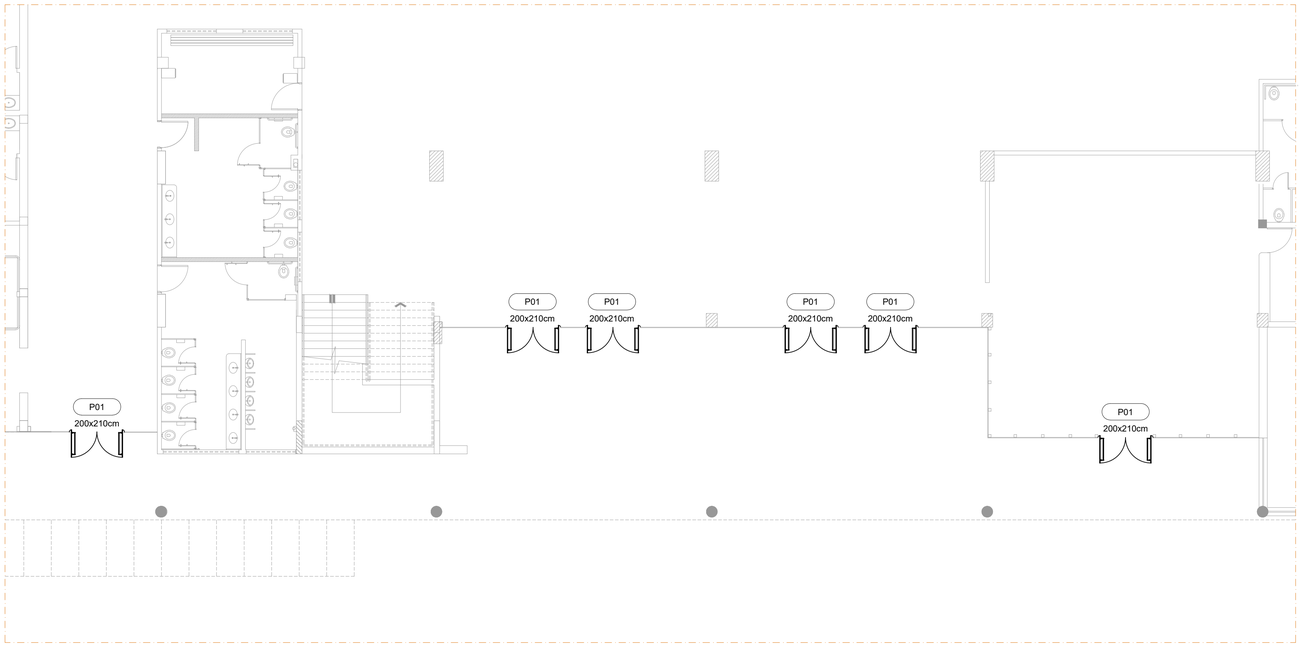

DETALHE 08 - PORTAS A SUBSTITUIR

ESCALA 1:100

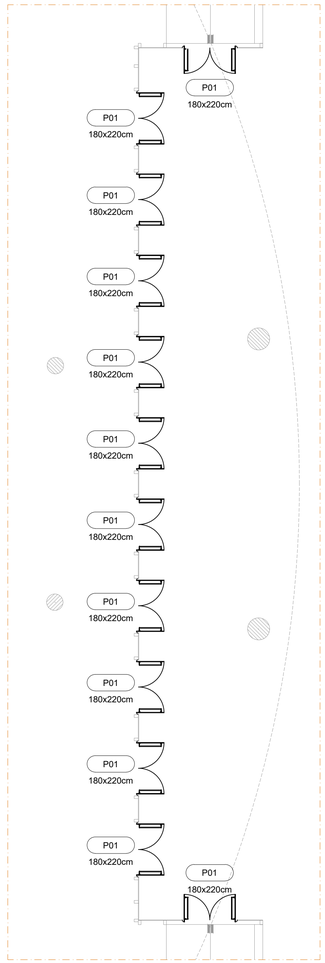

DETALHE 07 - PORTAS A SUBSTITUIR

ESCALA 1:100

RELAÇÃO DE PORTAS

Código	Largura (m)	Altura (m)	Abertura	Material	Quantidade	Observação
P1	2,00	2,10	Abrir 2 folhas	Aço galv./Vidro	34	Barra antipânico dupla

01	Emissão Inicial	08/2026	RAFAEL WS
AÇÃO	DESCRIÇÃO	DATA	RESPONSÁVEL

ASSINATURAS DIGITAIS

gov.br
Documento assinado digitalmente
RAFAEL CALISTRO BORBA
Data: 12/08/2026 10:48:39-0300
Verifique em https://validar.iti.gov.br

ASSOCIAÇÃO DOS MUNICÍPIOS DA REGIÃO DA FOZ DO RIO ITAJAÍ - AMFRI

Prefeitura Municipal de Itajaí

Estado de Santa Catarina

REFORMA CENTREVENTOS

CONSTRUÇÃO CIVIL

Código: 1754-2026

Data: Agosto/2026

Desenho: Rafael WS

Projeto: ARQ

Folha: 06/09

Projeto: Arquitetônico

Endereço: Av. Ministro Victor Konder, nº 303, Centro

Conteúdo da Folha:
Planta de Nível Térreo
Detalhe 05 - Portas a substituir
Detalhe 06 - Portas a substituir
Detalhe 07 - Portas a substituir
Detalhe 08 - Portas a substituir

Prefeitura Municipal: Robson José Coelho, Prefeitura Municipal

Responsável Técnico: Rafael Calistro Borba, Engenheiro Civil - CREA/SC 091243-9

Rua Luiz Lopes Gonzaga, 1655 - São Vicente 88309-421 - Itajaí-SC
www.amfri.org.br
(47) 3404-6000