

ELEVAÇÃO SUL - MAPEAMENTO DOS VIDROS A SUBSTITUIR

ESCALA 1:200

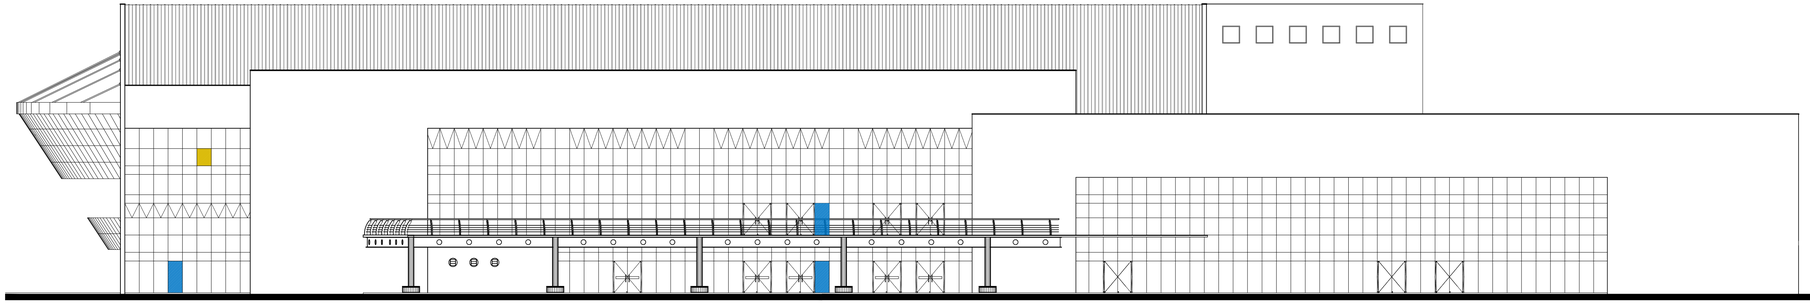

ELEVAÇÃO LESTE - MAPEAMENTO DOS VIDROS A SUBSTITUIR

ESCALA 1:200

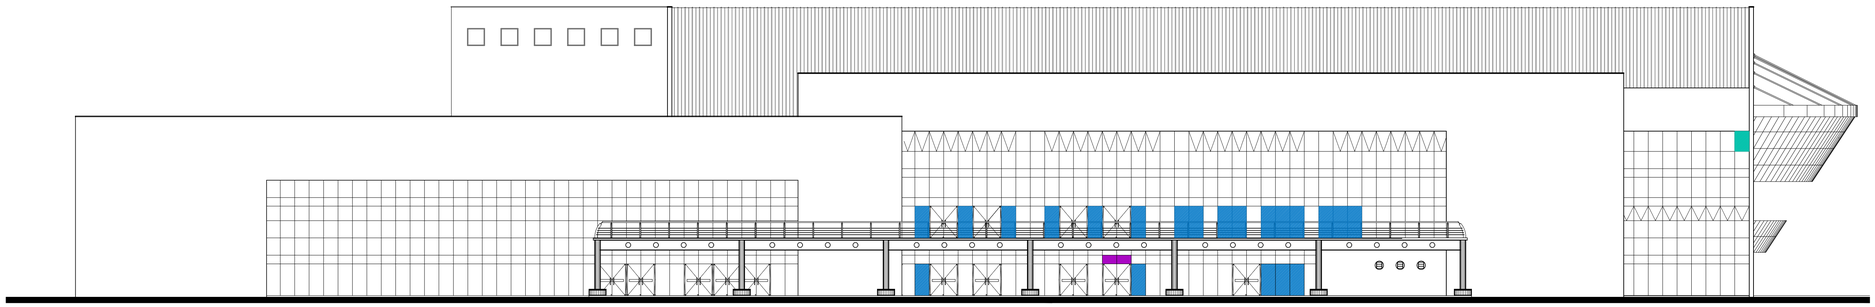

ELEVAÇÃO OESTE - MAPEAMENTO DOS VIDROS A SUBSTITUIR

ESCALA 1:200

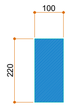

MÓDULO DE VIDRO LAMINADO 8MM (4MM + 4MM) QUEBRADO A SER SUBSTITUIDO
MEDIDA DO MÓDULO 220CM X 100CM
QUANTIDADE TOTAL DE MÓDULOS: 30 UNIDADES



MÓDULO DE VIDRO LAMINADO 8MM (4MM + 4MM) QUEBRADO A SER SUBSTITUIDO
MEDIDA DO MÓDULO 120CM X 100CM
QUANTIDADE TOTAL DE MÓDULOS: 01 UNIDADE



MÓDULO DE VIDRO LAMINADO 8MM (4MM + 4MM) QUEBRADO A SER SUBSTITUIDO
MEDIDA DO MÓDULO 140CM X 100CM
QUANTIDADE TOTAL DE MÓDULOS: 01 UNIDADE



MÓDULO DE VIDRO LAMINADO 8MM (4MM + 4MM) QUEBRADO A SER SUBSTITUIDO
MEDIDA DO MÓDULO 60CM X 100CM
QUANTIDADE TOTAL DE MÓDULOS: 02 UNIDADE

01	Emissão Inicial	08/2026	RAFAEL WS
AÇÃO	DESCRIÇÃO	DATA	RESPONSÁVEL

ASSINATURAS DIGITAIS

gov.br
Documento assinado digitalmente
RAFAEL CALISTRO BORBA
Data: 12/08/2026 10:50:04-0300
Verifique em https://validar.iti.gov.br

ASSOCIAÇÃO DOS MUNICÍPIOS DA REGIÃO DA FOZ DO RIO ITAJAÍ - AMFRI

Prefeitura Municipal de Itajaí
Estado de Santa Catarina

REFORMA CENTREVENTOS

CONSTRUÇÃO CIVIL

Código: 1754-2026
Data: Agosto/2026
Desenho: Rafael WS
Projeto: ARQ
Folha: 09/09

Projeto: Arquitetônico
Endereço: Av. Ministro Victor Konder, nº 303, Centro

Conteúdo da Folha: Elevações - Mapeamento dos vidros a substituir

Prefeitura Municipal: Robson José Coelho, Prefeitura Municipal

Responsável Técnico: Rafael Calistro Borba, Engenheiro Civil - CREA/SC 093.243-9

Rua Luiz Lopes Gonzaga, 1655 - São Vicente 88309-421 - Itajaí-SC
www.amfri.org.br
(47) 3404-8000