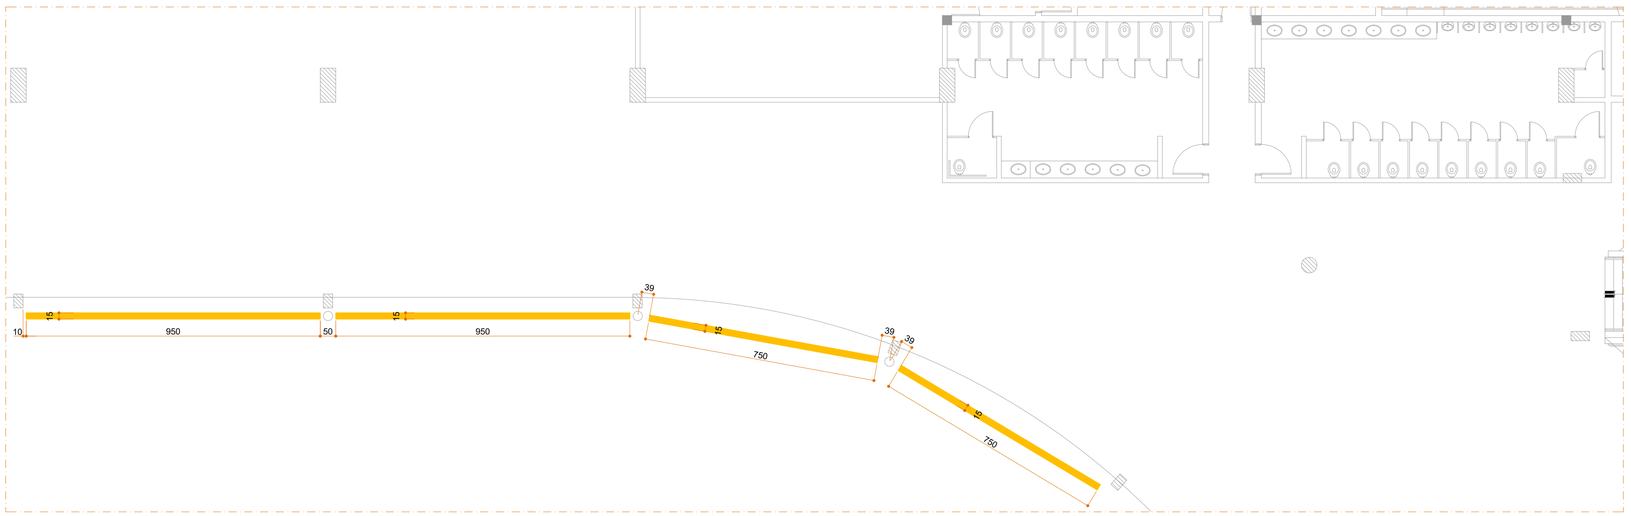

DETALHE 11 A DEMOLIR
ESCALA 1:100

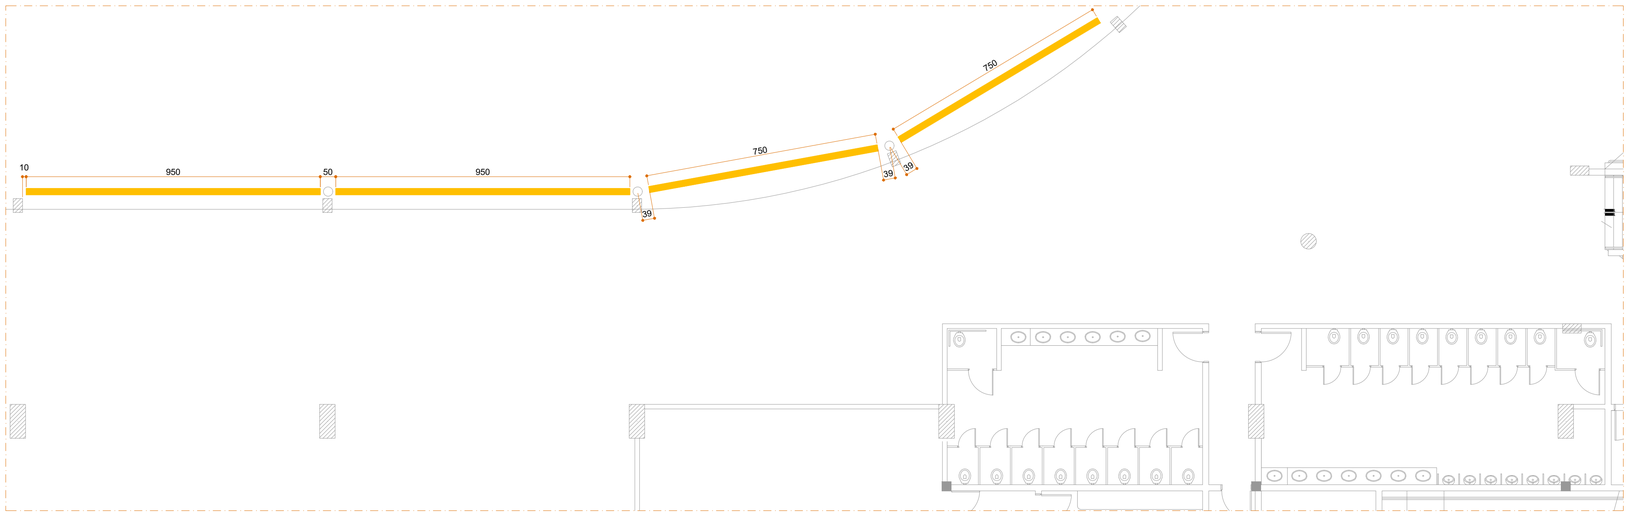

DETALHE 12 A DEMOLIR
ESCALA 1:100

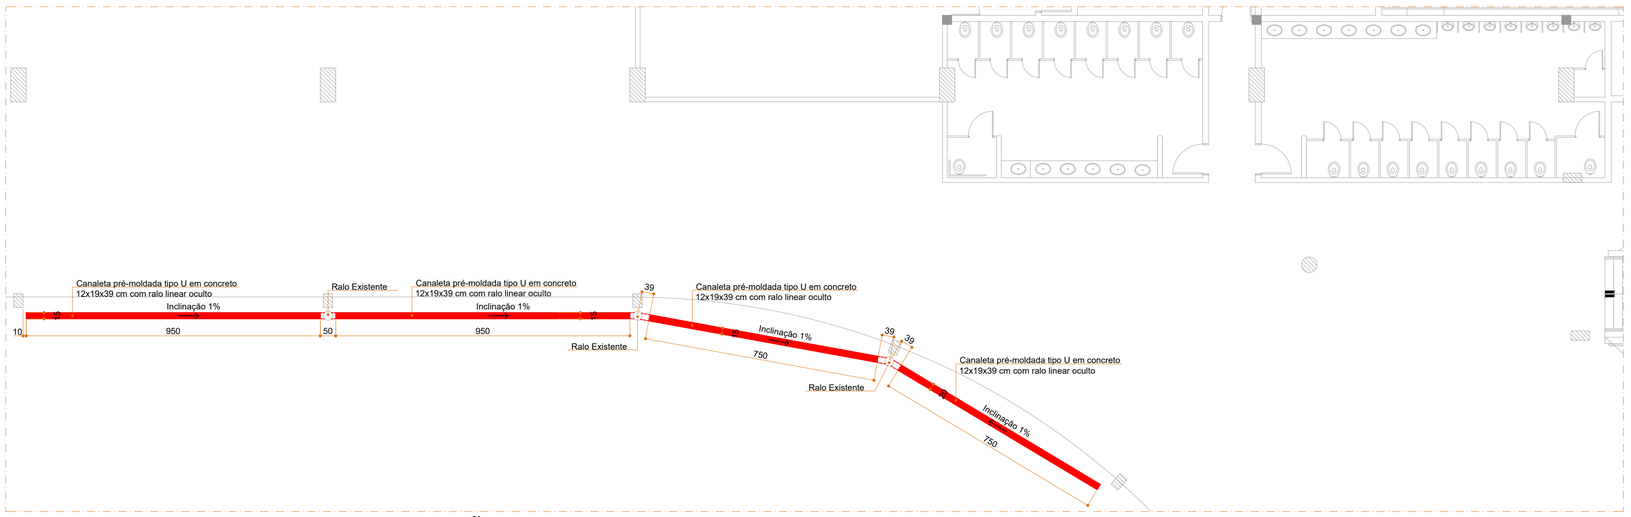

DETALHE 11 A CONSTRUIR - INSTALAÇÃO RALO LINEAR (TIPO CANALETA)
ESCALA 1:100

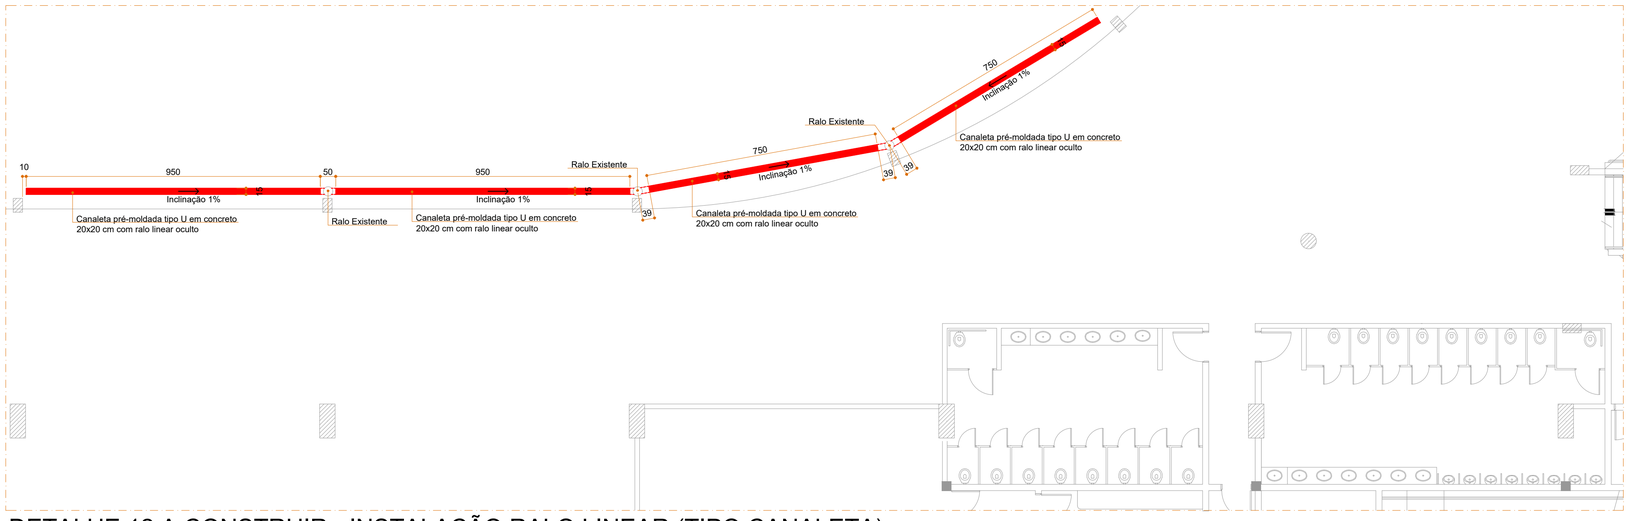

DETALHE 12 A CONSTRUIR - INSTALAÇÃO RALO LINEAR (TIPO CANALETA)
ESCALA 1:100

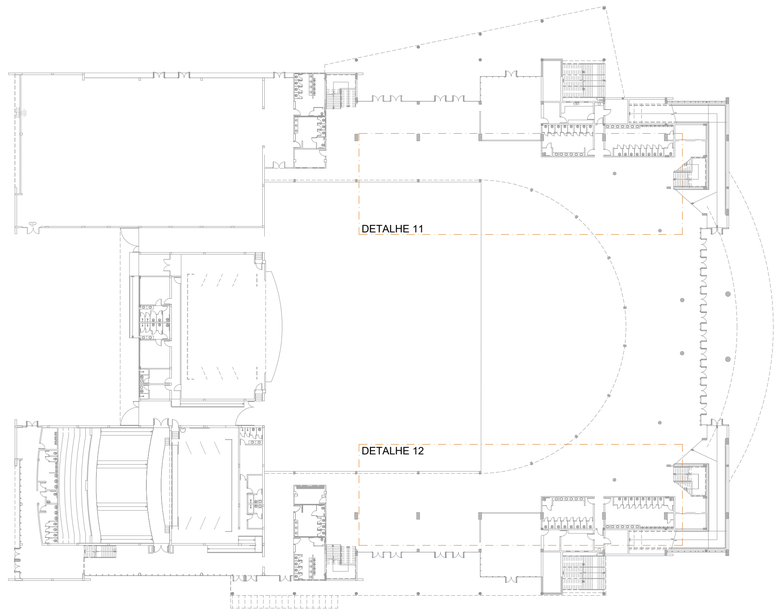

PLANTA NÍVEL TÉRREO
ESCALA 1:500

LEGENDAS
- Construir
- Demolir
- Existente

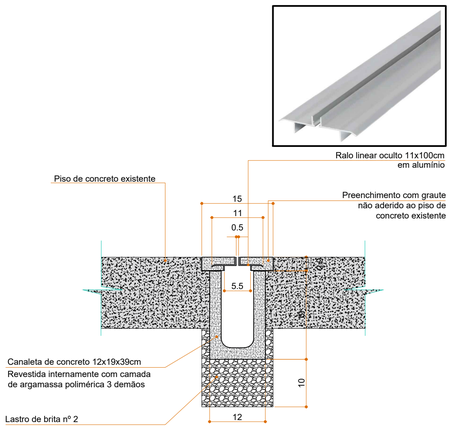

DETALHE CANALETA
SEM ESCALA

01	Emissão Inicial	08/2026	RAFAEL WS
AÇÃO	DESCRIÇÃO	DATA	RESPONSÁVEL

ASSINATURAS DIGITAIS

gov.br Documento assinado digitalmente
RAFAEL CALISTRO BORBA
Data: 12/08/2026 10:47:05 -0300
Verifique em https://validar.iti.gov.br

ASSOCIAÇÃO DOS MUNICÍPIOS
DA REGIÃO DA FOZ DO
RIO ITAJAÍ - AMFRI

Prefeitura Municipal de Itajaí
Estado de Santa Catarina

REFORMA CENTREVENTOS

CONSTRUÇÃO CIVIL

Código: 1754-2026
Data: Agosto/2026
Desenho: Rafael WS
Projeto: HS
Folha: 01/01

Projeto: HIDROSSANITÁRIO
Endereço: Av. Ministro Victor Konder, nº 303, Centro

Conteúdo da Folha:
Instalação de ralos linear:
Planta Nível Térreo
Detalhe 11
Detalhe 12
Detalhe Canaleta

Prefeitura Municipal
Robson José Coelho
Prefeitura Municipal

Responsável Técnico
Rafael Calistro Borba
Engenheiro Civil - CREA SC 093.243-9

Rua Luiz Lopes Gonzaga, 1655 - São Vicente 88309-421 - Itajaí-SC
www.amfri.org.br
(47) 3404-8000