
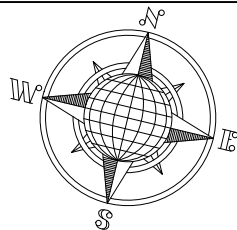


PLANTA DE SITUAÇÃO

PRAIA BRAVA – ITAJAÍ
sem escala

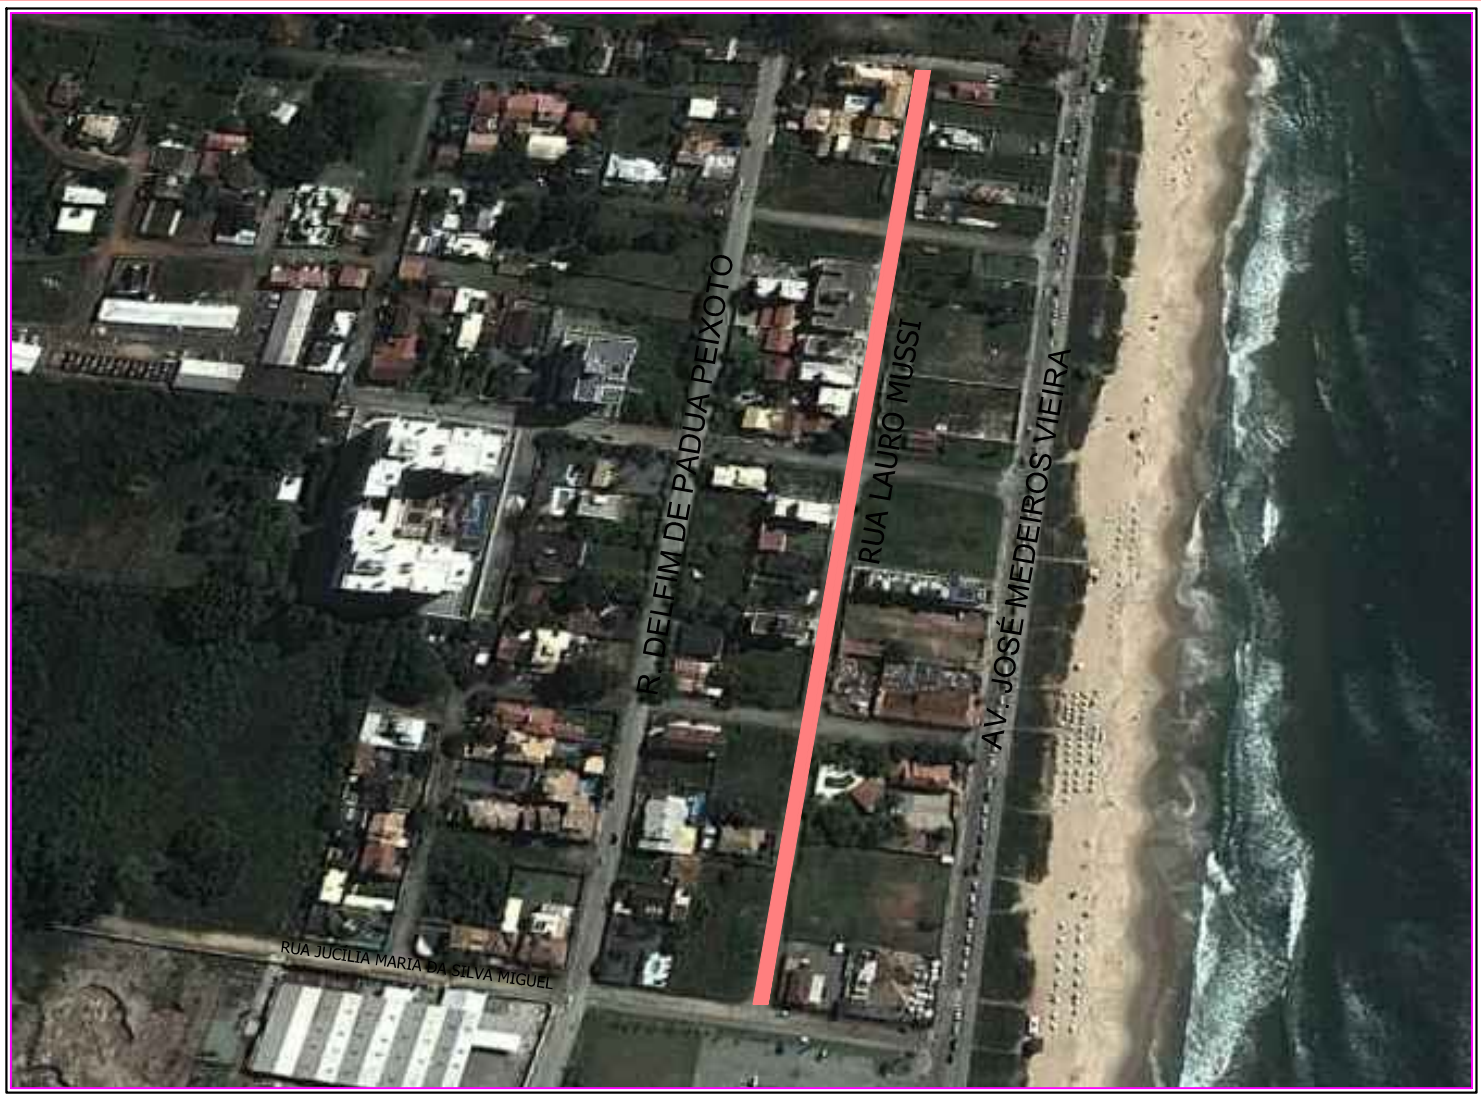

PREFEITURA MUNICIPAL DE ITAJAÍ
SECRETARIA DE OBRAS E SERVIÇOS MUNICIPAIS

PROJETO		OBRAS	
PAVIMENTAÇÃO COM BLOCOS INTERTRAVADOS PAVER HOLAND E DRENAGEM PLUVIAL		RUA LAURO MUSSI	
REFERÊNCIA		DATA	ESCALA
PLANTA DE SITUAÇÃO		ABRIL/2018	SEM
LOCALIZAÇÃO		DESENHO	FOLHA
RUA LAURO MUSSI – PRAIA BRAVA			01/08
ELABORAÇÃO		FORMATO	
DEPARTAMENTO DE ENGENHARIA DA SECRETARIA DE OBRAS		A3	