




CORTE AA'  
ESC. 1 / 100

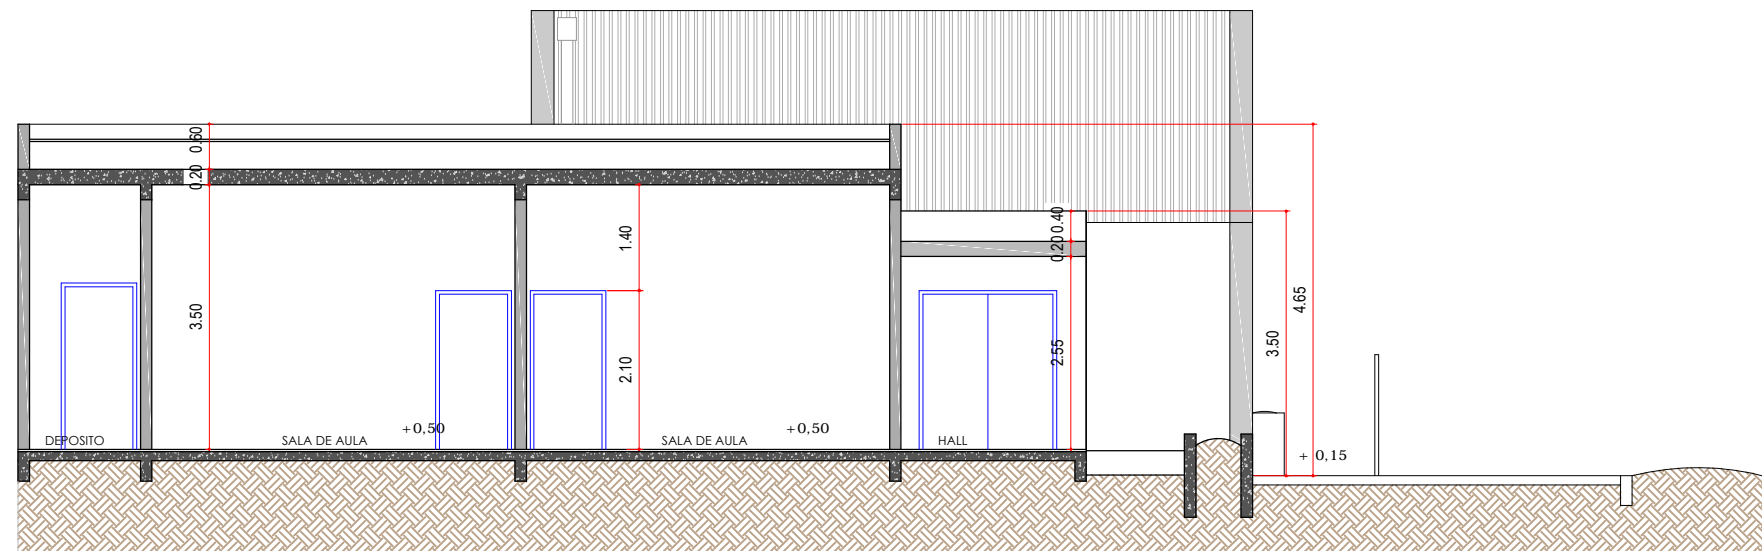

CORTE BB'  
ESC. 1 / 100

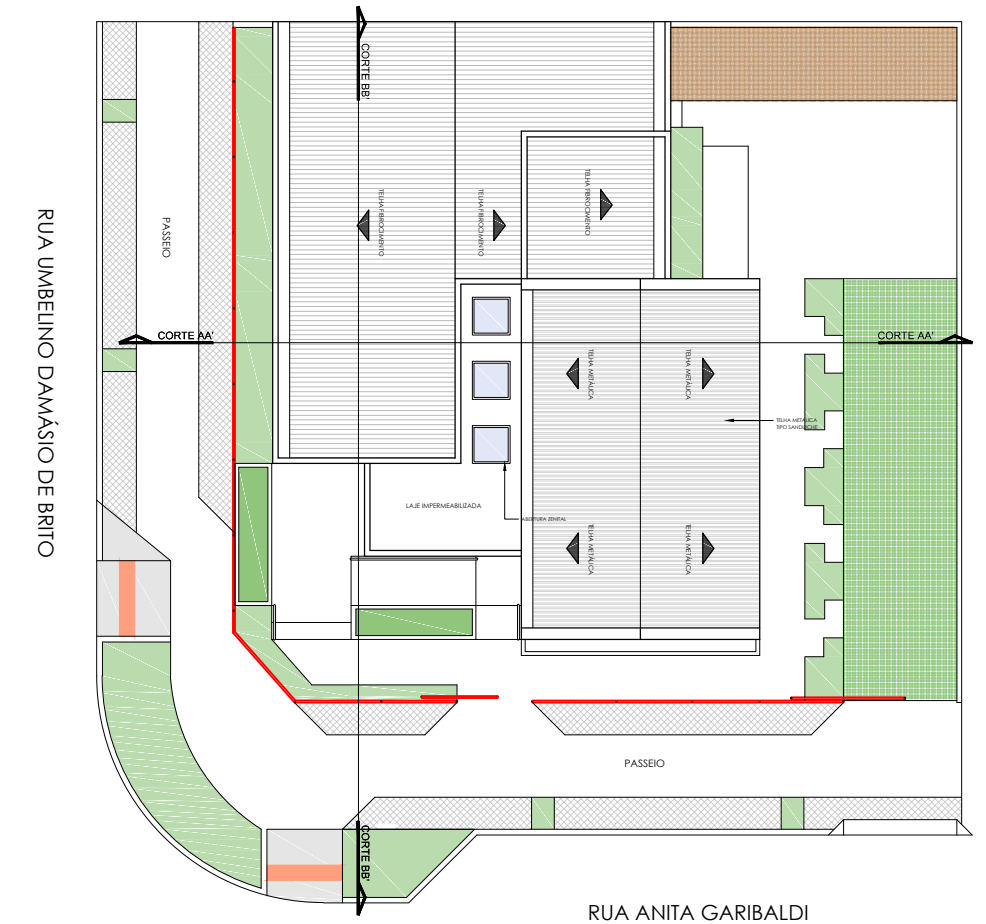

PLANTA BAIXA - COBERTURA  
ESC. 1 / 200

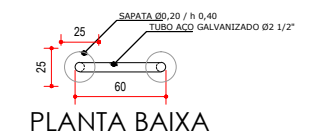

PLANTA BAIXA




REFERÊNCIA ARQUITETÔNICA



REFERÊNCIA BANCOS DE CONCRETO E MADEIRA



REFERÊNCIA DE ABERTURA ZENITAL

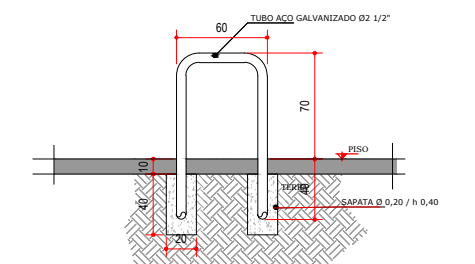

VISTA FRONTAL

DETALHE - BICICLETÁRIO  
ESC. 1 / 50

# CENTRO DE ARTES E LAZER CELIA CANZIANI

Planta Baixa de Cobertura e Cortes



MUNICIPIO DE  
**ITAJAÍ**

SMU  
SECRETARIA  
MUNICIPAL DE  
URBANISMO

DPU  
DIRETORIA DE  
PROJETOS  
URBANOS

**02.**<sub>03</sub>