


COBERTURA
ESCALA 1:75

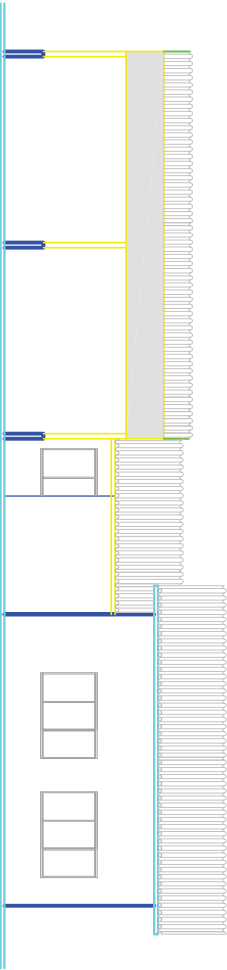

FACHADA
ESCALA 1:75


QUADRO DE ÁREAS				
ÁREA DO TERRENO	ÁREA DE COBERTURA	ÁREA DE CONSTRUÇÃO	ÁREA DE OBRAS	ÁREA DE OBRAS
407,24 m²	308,22 m²	150,30 m²	258,00 m²	2000




PREFEITURA DE ITAJAÍ
SECRETARIA DE EDUCAÇÃO

PROJETO: REFORMA E AMPLIAÇÃO - E. I. JORGE DOMINGOS GONZAGA
RUA DOMINGOS BAPTISTA, 817 - SÃO ROQUE, ITAJAÍ, SC.


PROJETO		PROJETO	
PROJETO	PROJETO	PROJETO	PROJETO
COBERTURA/FACHADA	COBERTURA/FACHADA	COBERTURA/FACHADA	COBERTURA/FACHADA
JUN/2018	INDICADA	196,30 m²	AR-1

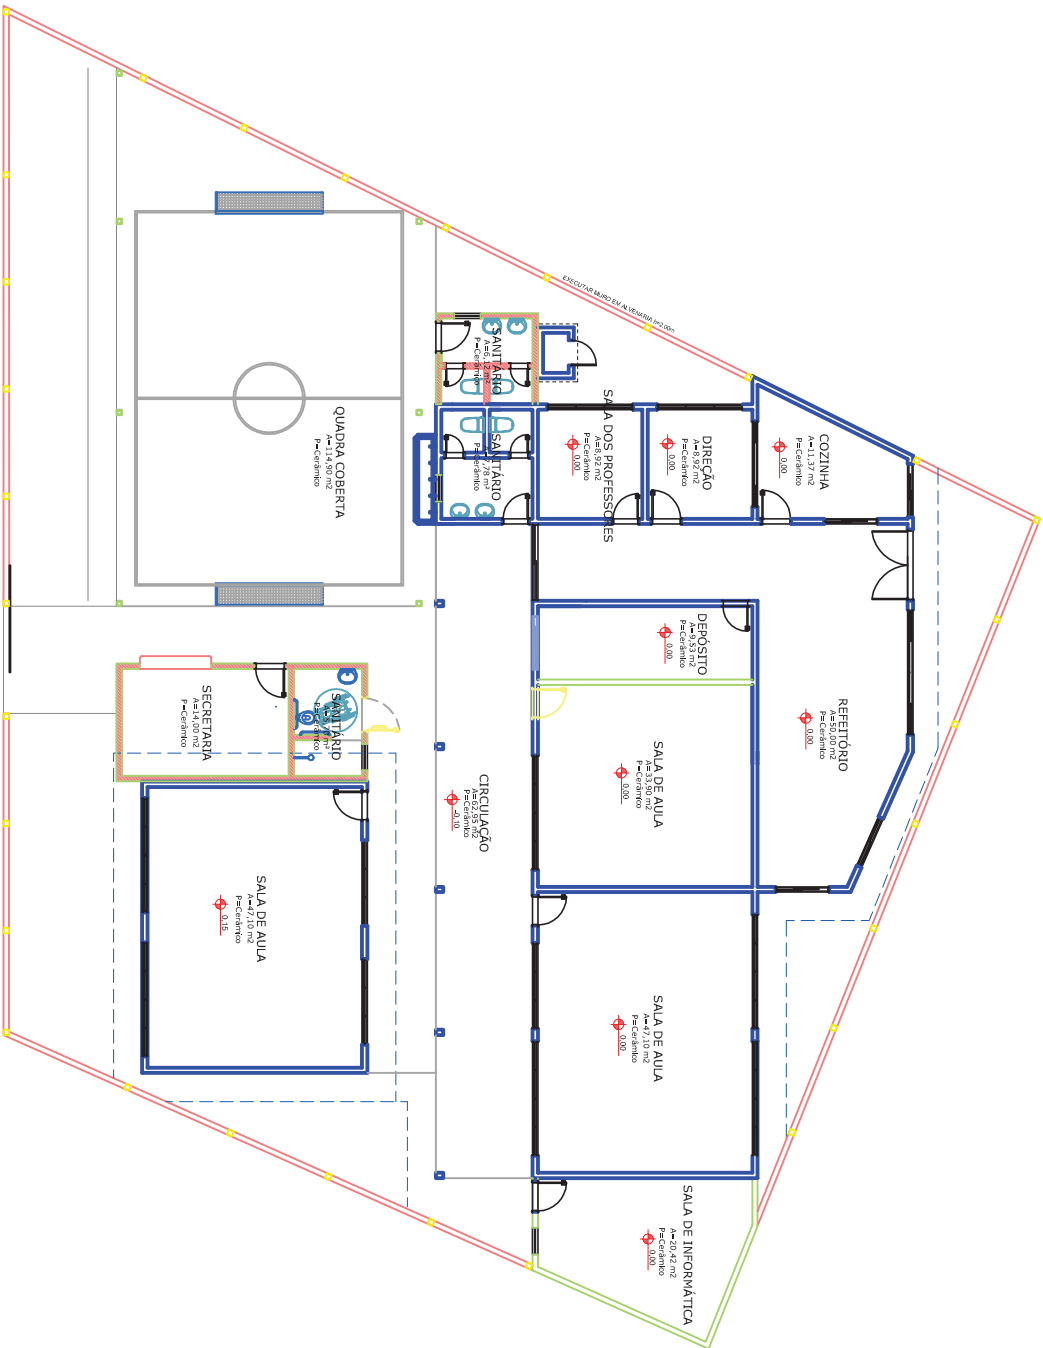

PAVIMENTO TÉRREO
ESCALA 1:75

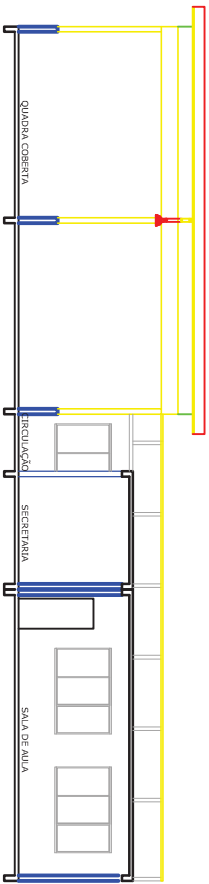

CORTE B-B
ESCALA 1:75

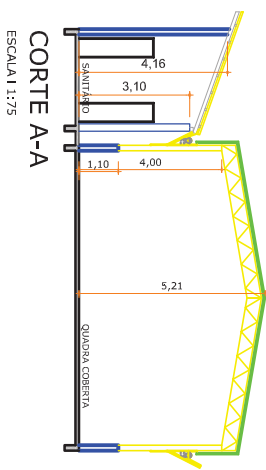

CORTE A-A
ESCALA 1:75