


PROJETO PAVIMENTAÇÃO E SINALIZAÇÃO

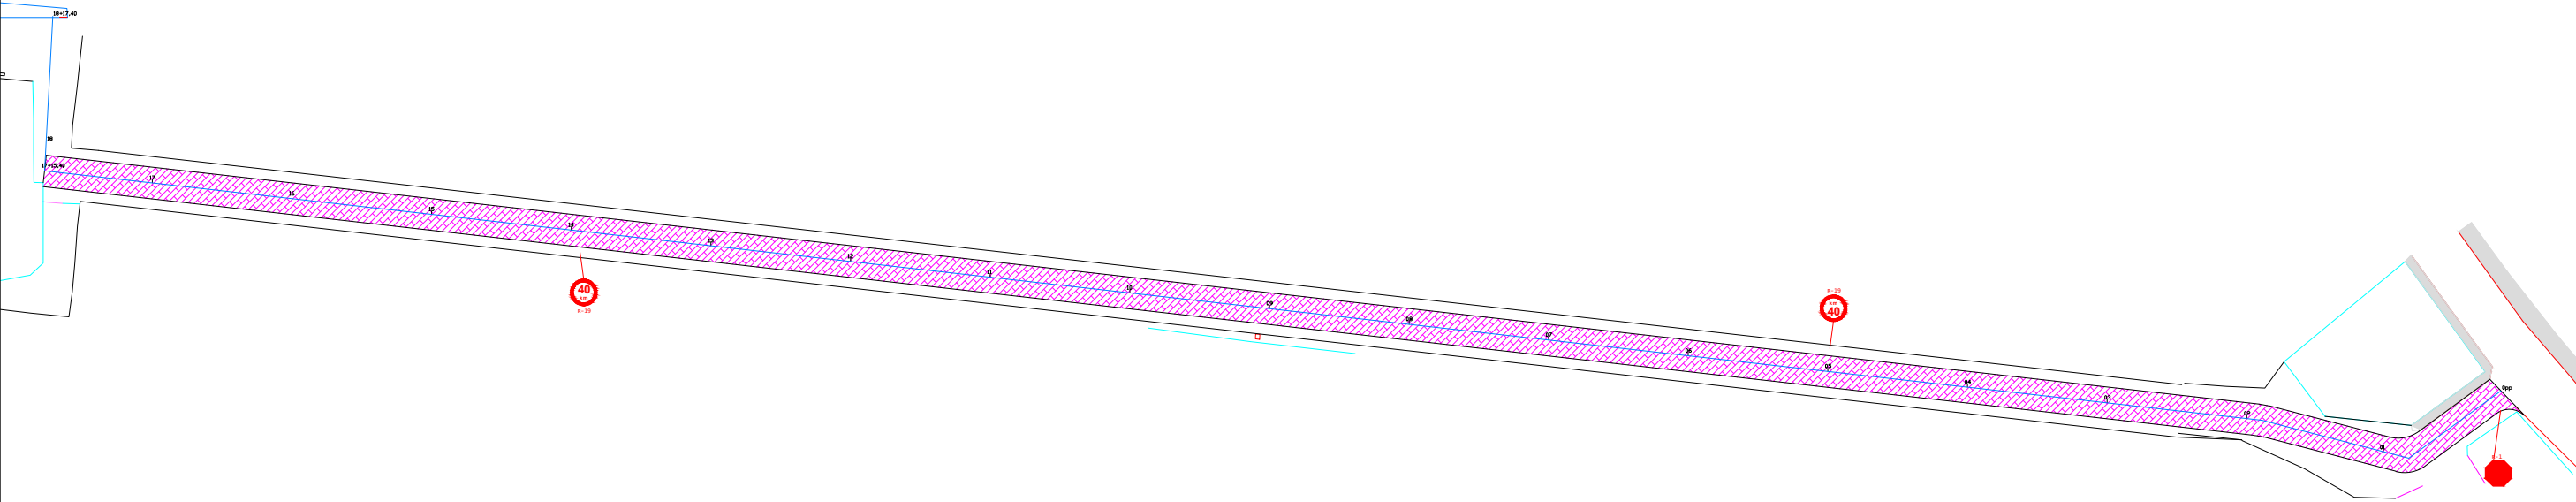

LEGENDA



PISTA DE ROLAMENTO COM PAVIMENTAÇÃO EM LAJOTA



PASSEIO



PREFEITURA MUNICIPAL DE ITAJAÍ  
SECRETARIA DE OBRAS E SERVIÇOS MUNICIPAIS

PROJETO PROJETO PAVIMENTAÇÃO E SINALIZAÇÃO		OBRA RUA AGENOR GENEROSO MELLO	
REFERÊNCIA PLANTA BAIXA		DATA JUL/2018	ESCALA
LOCALIZAÇÃO RUA AGENOR GENEROSO MELLO – BAIRRO ESPINHEIROS		DESENHO SEOSEM	FOLHA 03/03
ELABORAÇÃO DEPARTAMENTO DE ENGENHARIA DA SECRETARIA DE OBRAS		FORMATO A3	