


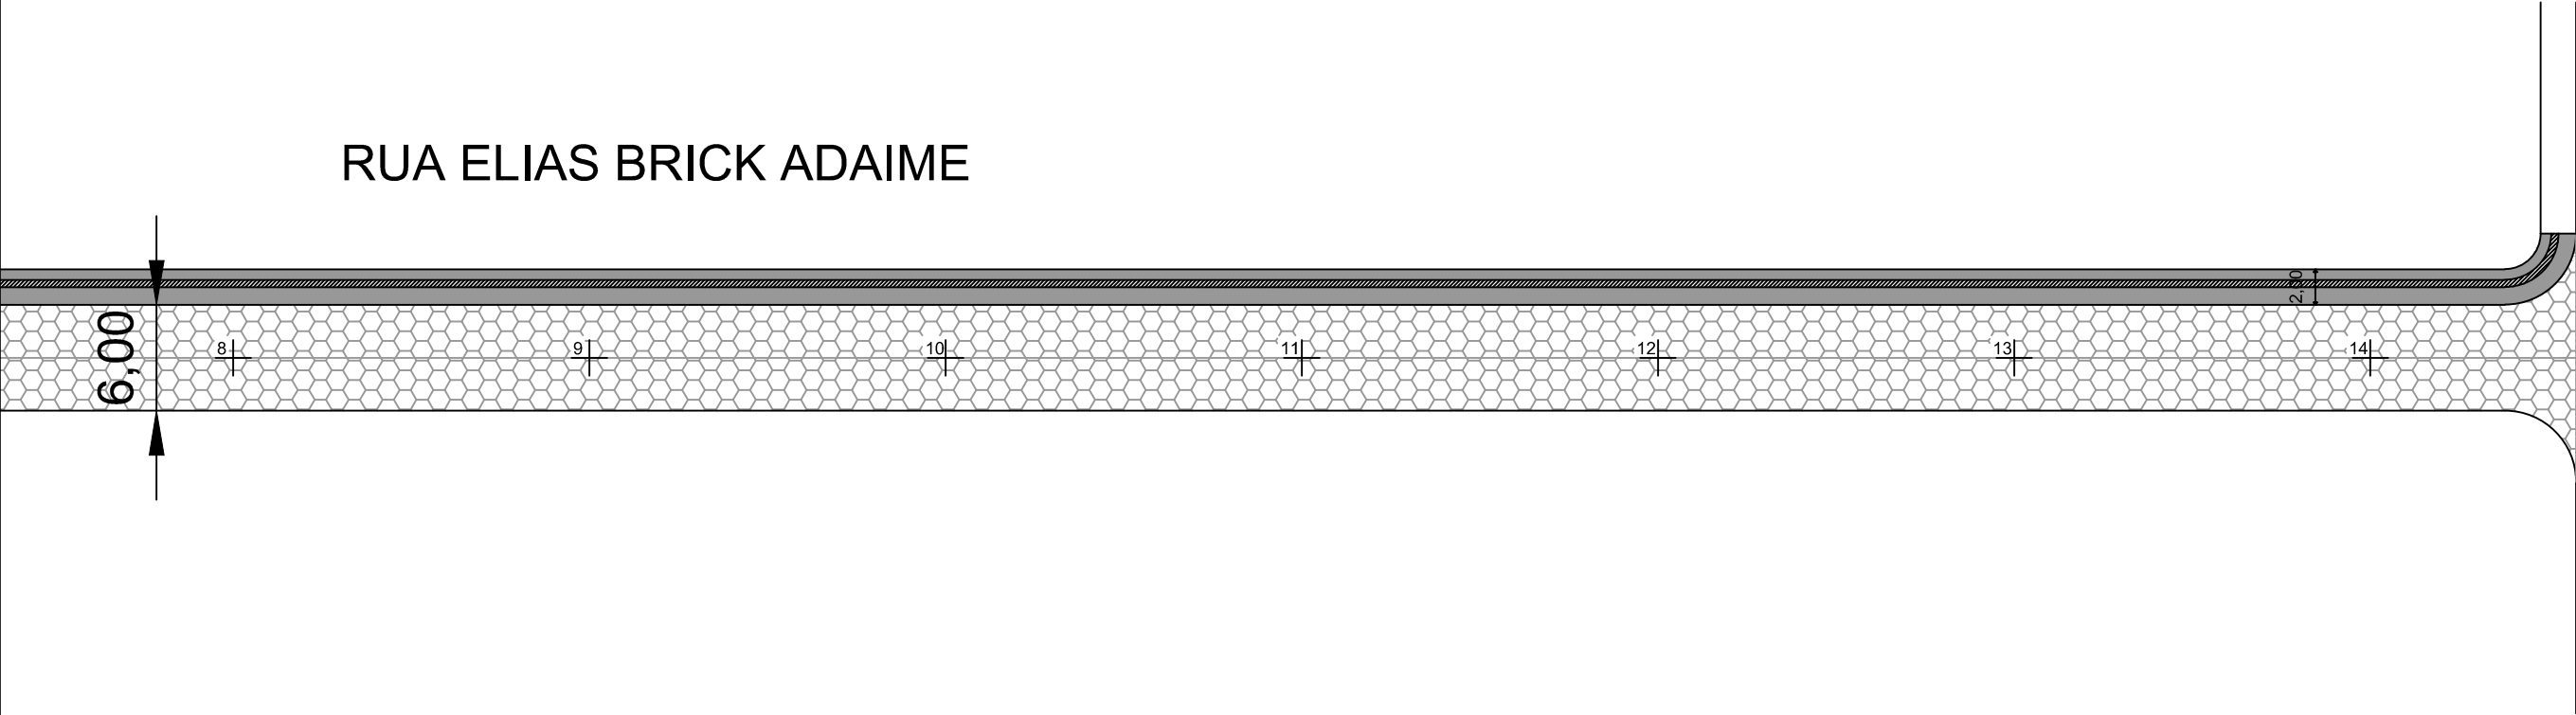

RUA ELIAS BRICK ADAIME



Legenda

Pavimentação em lajota



PASSEIO EM CONCRETO



PISO PODOTATIL

ÁREA DE PAVIMENTAÇÃO

Largura da rua = 6,00 m
Comprimento da rua = 304,00 m
Área = 1.824,00 m²

Área a receber pavimentação = 1.824,00m²



PREFEITURA MUNICIPAL DE ITAJAÍ
SECRETARIA DE OBRAS E SERVIÇOS MUNICIPAIS

PROJETO		REFERÊNCIA	
PAVIMENTAÇÃO		PROJETO PAVIMENTAÇÃO	
OBRA	EXECUÇÃO DE PAVIMENTAÇÃO NA RUA ELIAS B. ADAIME	DATA	07/2018
LOCALIZAÇÃO	RUA ELIAS B. ADAIME –BAIRRO RESSACADA – ITAJAÍ–SC	DESENHO	SEOSEM
ELABORAÇÃO	DEPARTAMENTO DE ENGENHARIA DA SECRETARIA DE OBRAS	FORMATO	A3
		ESCALA	1/400
		FOLHA	02/02