



SEÇÃO TIPO PAVIMENTAÇÃO – RUA ELIAS B. ADAIME

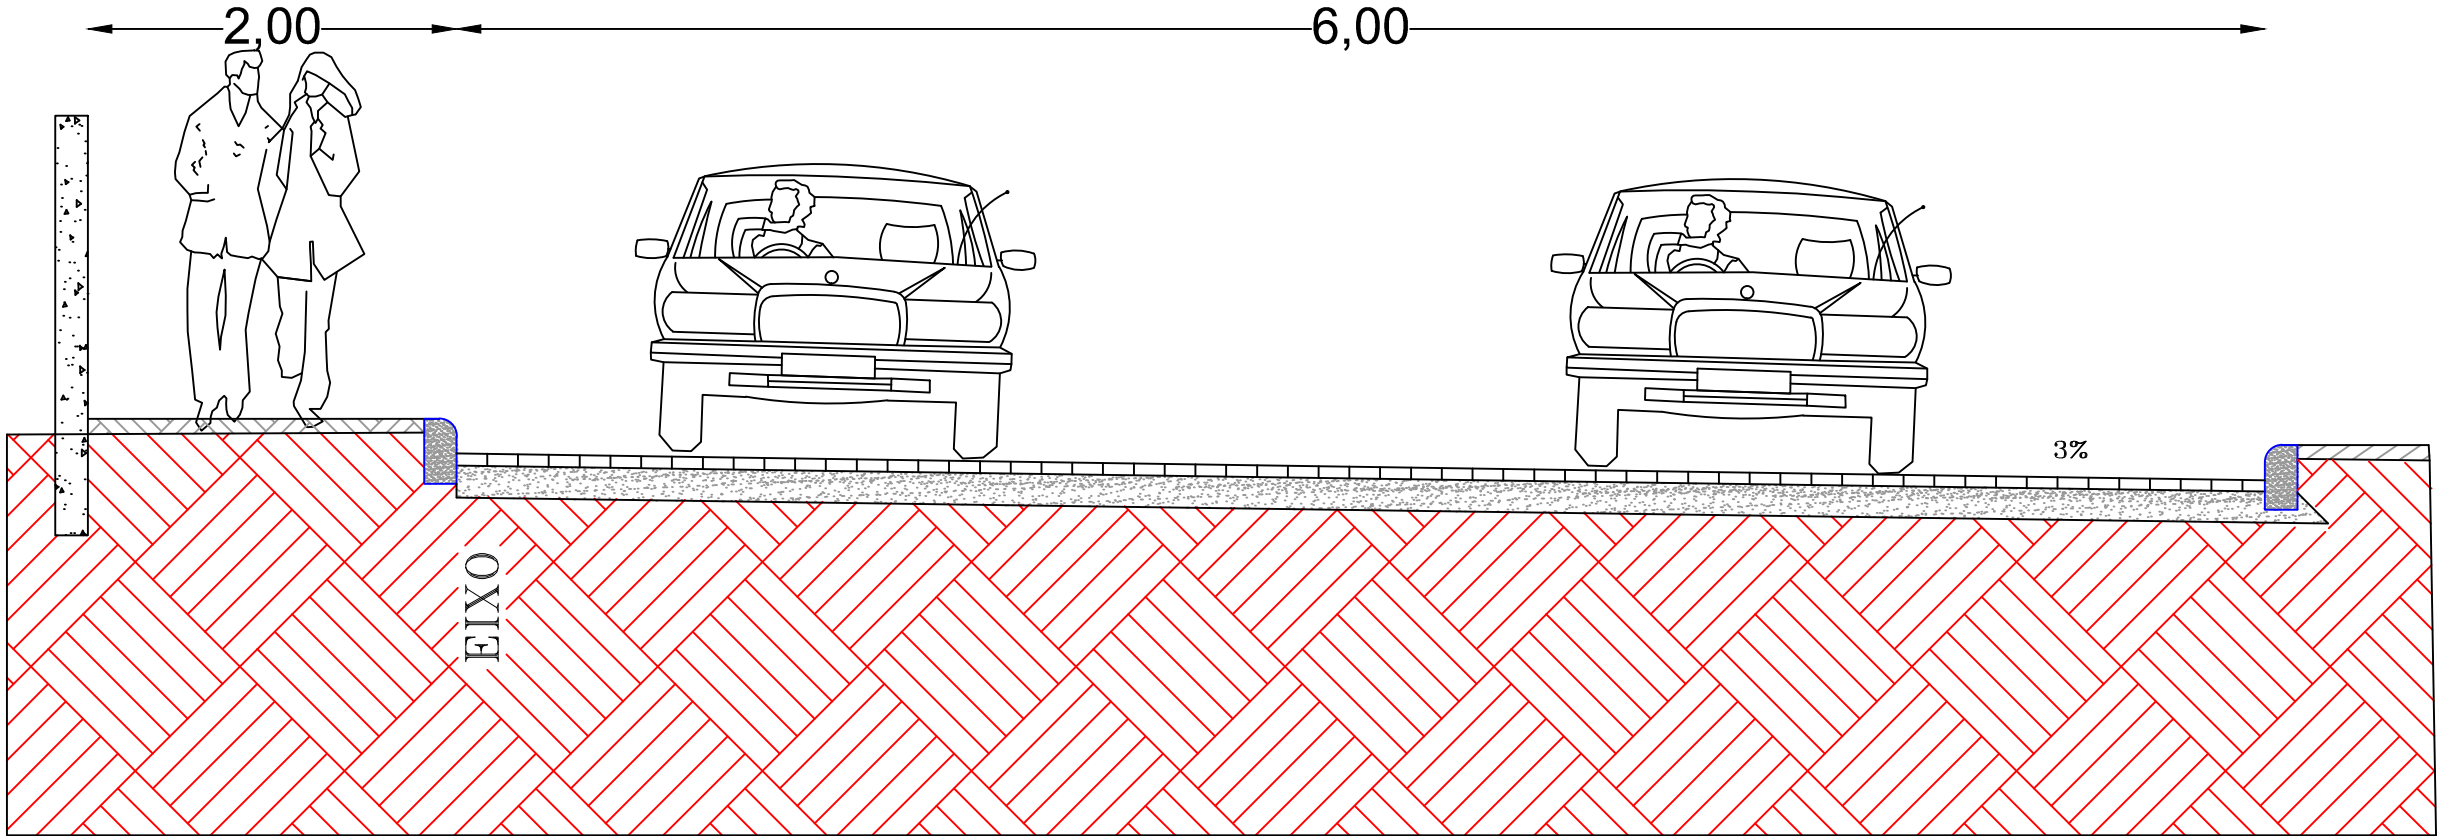


MEIO – FIO PRÉ MOLDADO 12X30X100

COLCHÃO DE PÓ DE PEDRA e=20cm

SUB-LEITO EXISTENTE

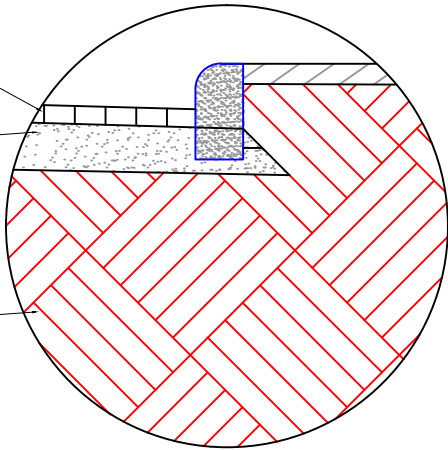

Detalhe: Meio-Fio
Pré-Moldado

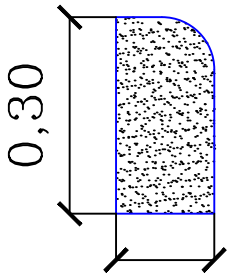

MEIO-FIO PRE MOLDADO 12x30x100

0,12



PREFEITURA MUNICIPAL DE ITAJAÍ
SECRETARIA DE OBRAS E SERVIÇOS MUNICIPAIS

PROJETO PAVIMENTAÇÃO		REFERÊNCIA SEÇÃO TIPO	
OBRA EXECUÇÃO DE PAVIMENTAÇÃO NA RUA ELIAS B. ADAIME	DATA 07/2018	ESCALA 1/120	
LOCALIZAÇÃO RUA ELIAS B. ADAIME – RESSACADA – ITAJAÍ – SC	DESENHO SEOSEM	FOLHA 02/02	
ELABORAÇÃO DEPARTAMENTO DE ENGENHARIA DA SECRETARIA DE OBRAS	FORMATO A3		