



DETALHAMENTO SEÇÃO TIPO

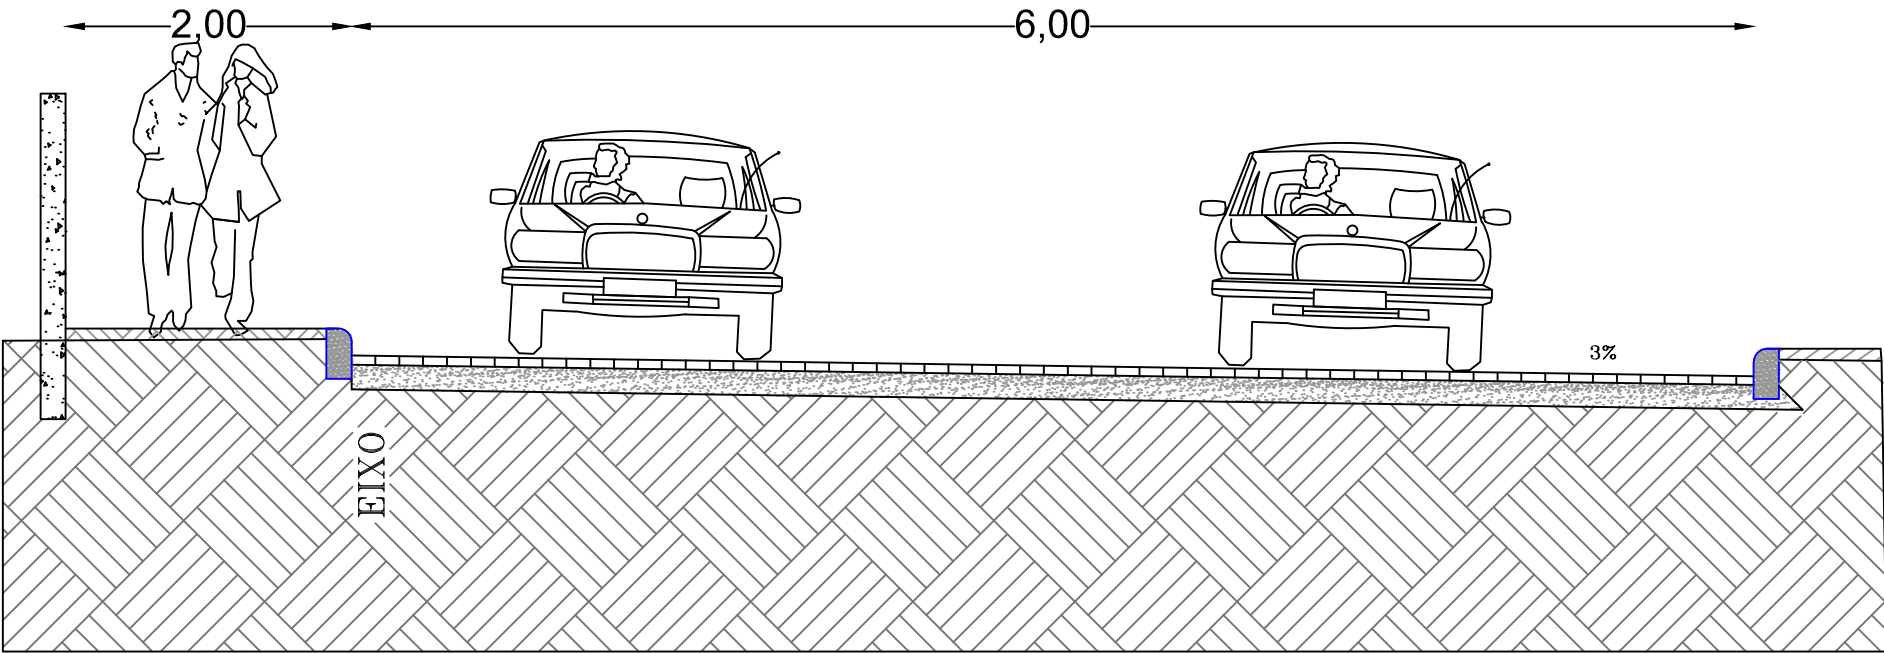

MEIO - FIO PRÉ MOLDADO 12X30X100


COLCHÃO DE PÓ DE PEDRA e=20cm

SUB-LEITO EXISTENTE

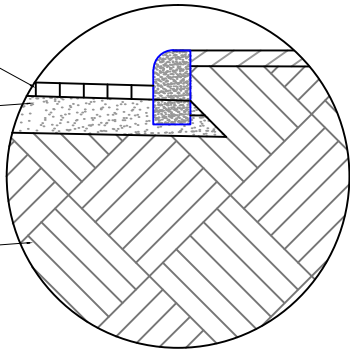

MEIO-FIO PRE MOLDADO 12x30x100

Detalhe: Meio-Fio  
Pré-Moldado

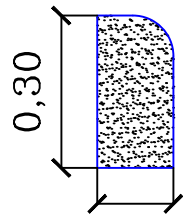

0,12



PREFEITURA MUNICIPAL DE ITAJAÍ  
SECRETARIA DE OBRAS E SERVIÇOS MUNICIPAIS

PROJETO PAVIMENTAÇÃO- DETALHAMENTO		REFERÊNCIA SEÇÃO TIPO	
OBRA EXECUÇÃO DE PAVIMENTAÇÃO NA RUA ELIAS B. ADAIME	DATA 07/2018	ESCALA 1/120	
LOCALIZAÇÃO RUA ELIAS B. ADAIME – RESSACADA – ITAJAÍ – SC	DESENHO SEOSEM	FOLHA 02/02	
ELABORAÇÃO DEPARTAMENTO DE ENGENHARIA DA SECRETARIA DE OBRAS	FORMATO A3		