


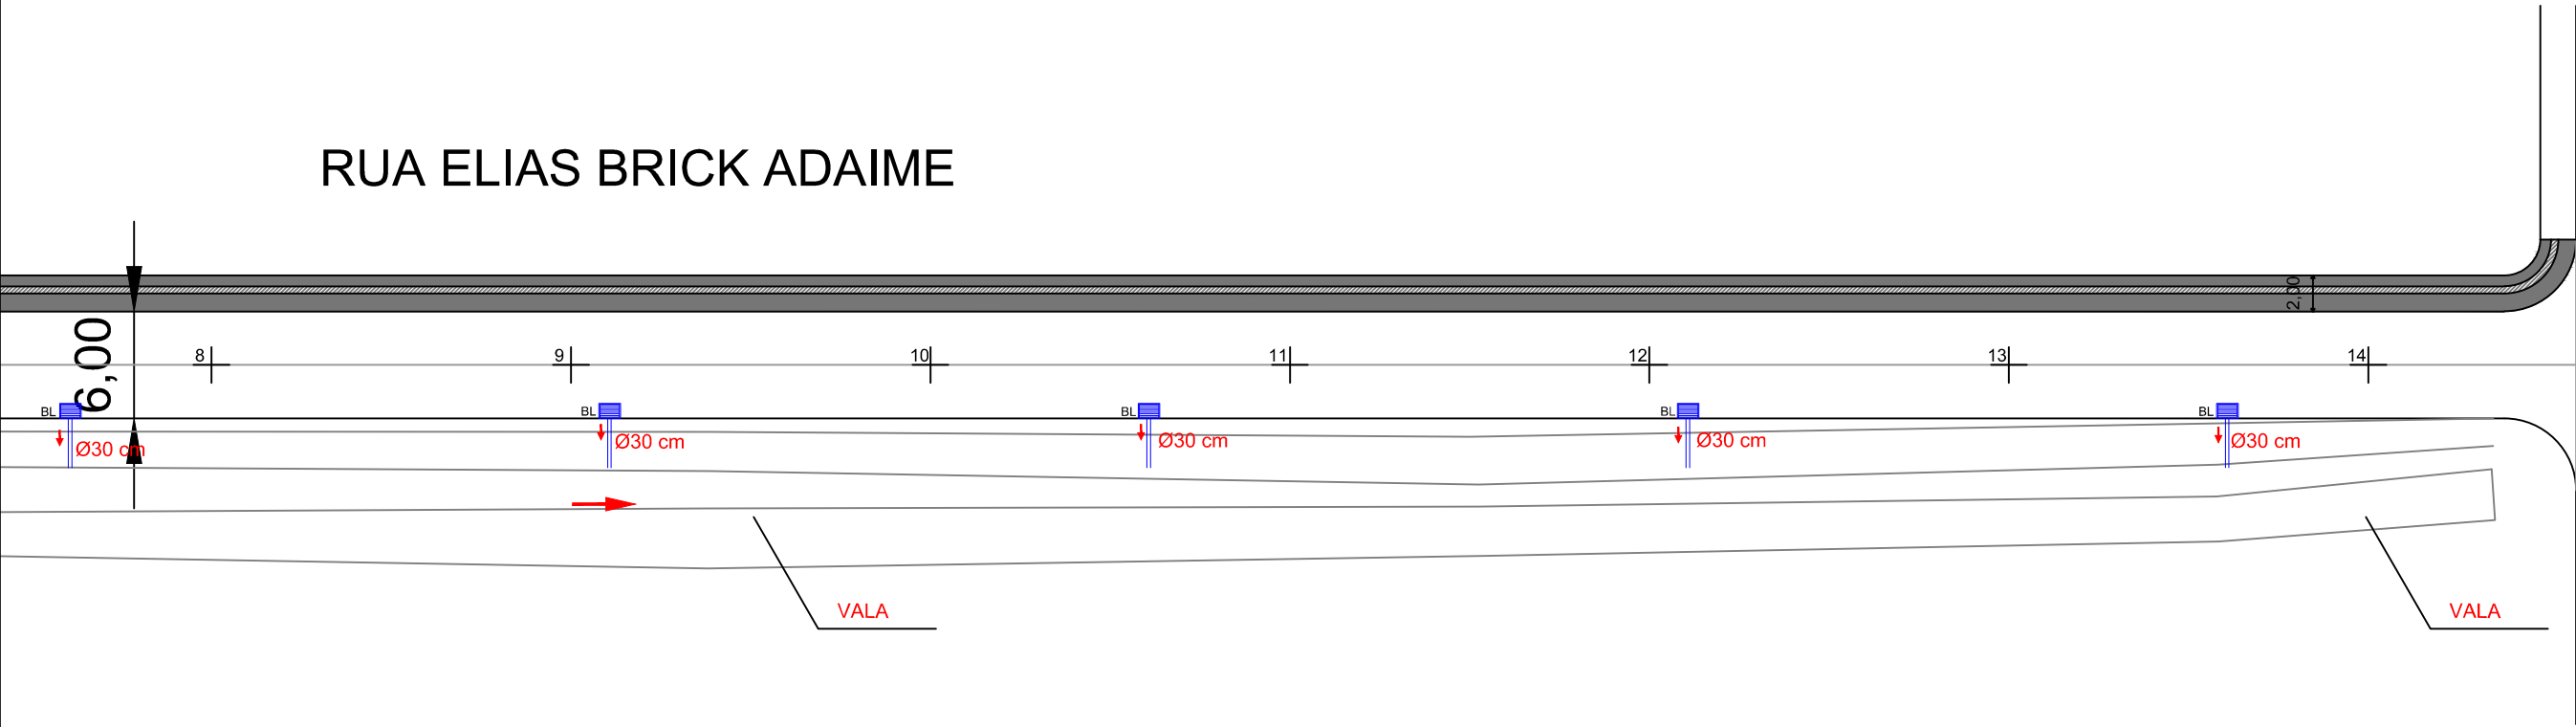

RUA ELIAS BRICK ADAIME



RUA ALFREDO LABES



BOCA DE LOBO A PROJETAR



TUBULAÇÃO A PROJETAR



PREFEITURA MUNICIPAL DE ITAJAÍ  
SECRETARIA DE OBRAS E SERVIÇOS MUNICIPAIS

PROJETO		REFERENCIA	
DRENAGEM PLUVIAL		PROJETO DE DRENAGEM	
OBRA	EXECUÇÃO DE DRENAGEM PLUVIAL NA RUA ELIAS B. ADAIME	DATA	07/2018
LOCALIZAÇÃO	RUA ELIAS B. ADAIME –BAIRRO RESSACADA – ITAJAÍ–SC	DESENHO	SEOSEM
ELABORAÇÃO	DEPARTAMENTO DE ENGENHARIA DA SECRETARIA DE OBRAS	FORMATO	A3
		ESCALA	1/400
		FOLHA	02/02