


CABINE DE MEDIÇÃO EM MÉDIA TENSÃO


ENTRADA E SAÍDA AÉREA

ACESSO LIVRE PARA LEITURISTA DA CELESC

CABINE DE MEDIÇÃO

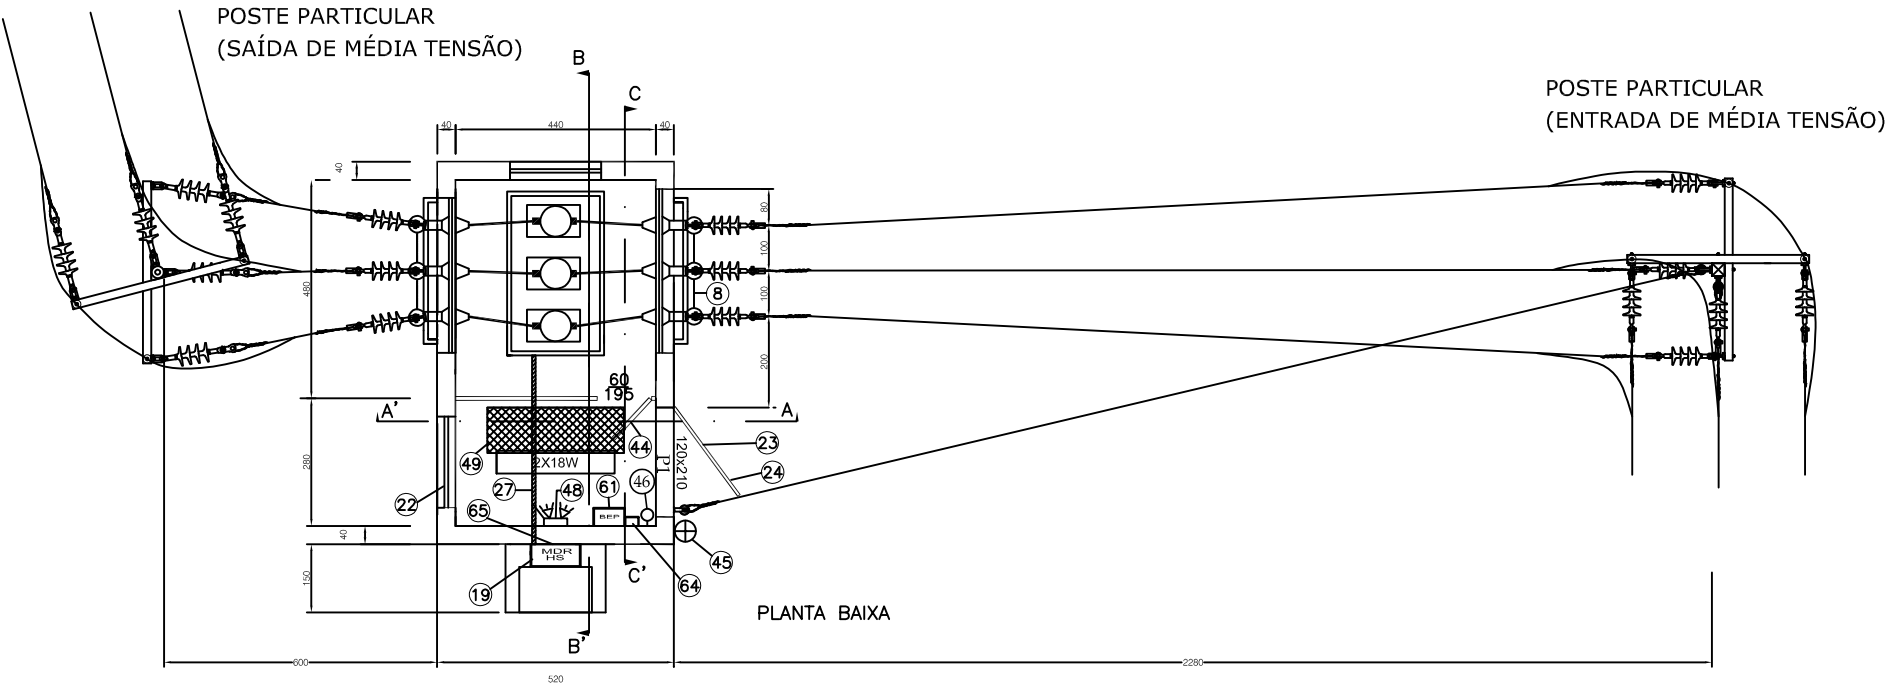

DETALHE ATERRAMENTO, CAIXAS E QUADROS

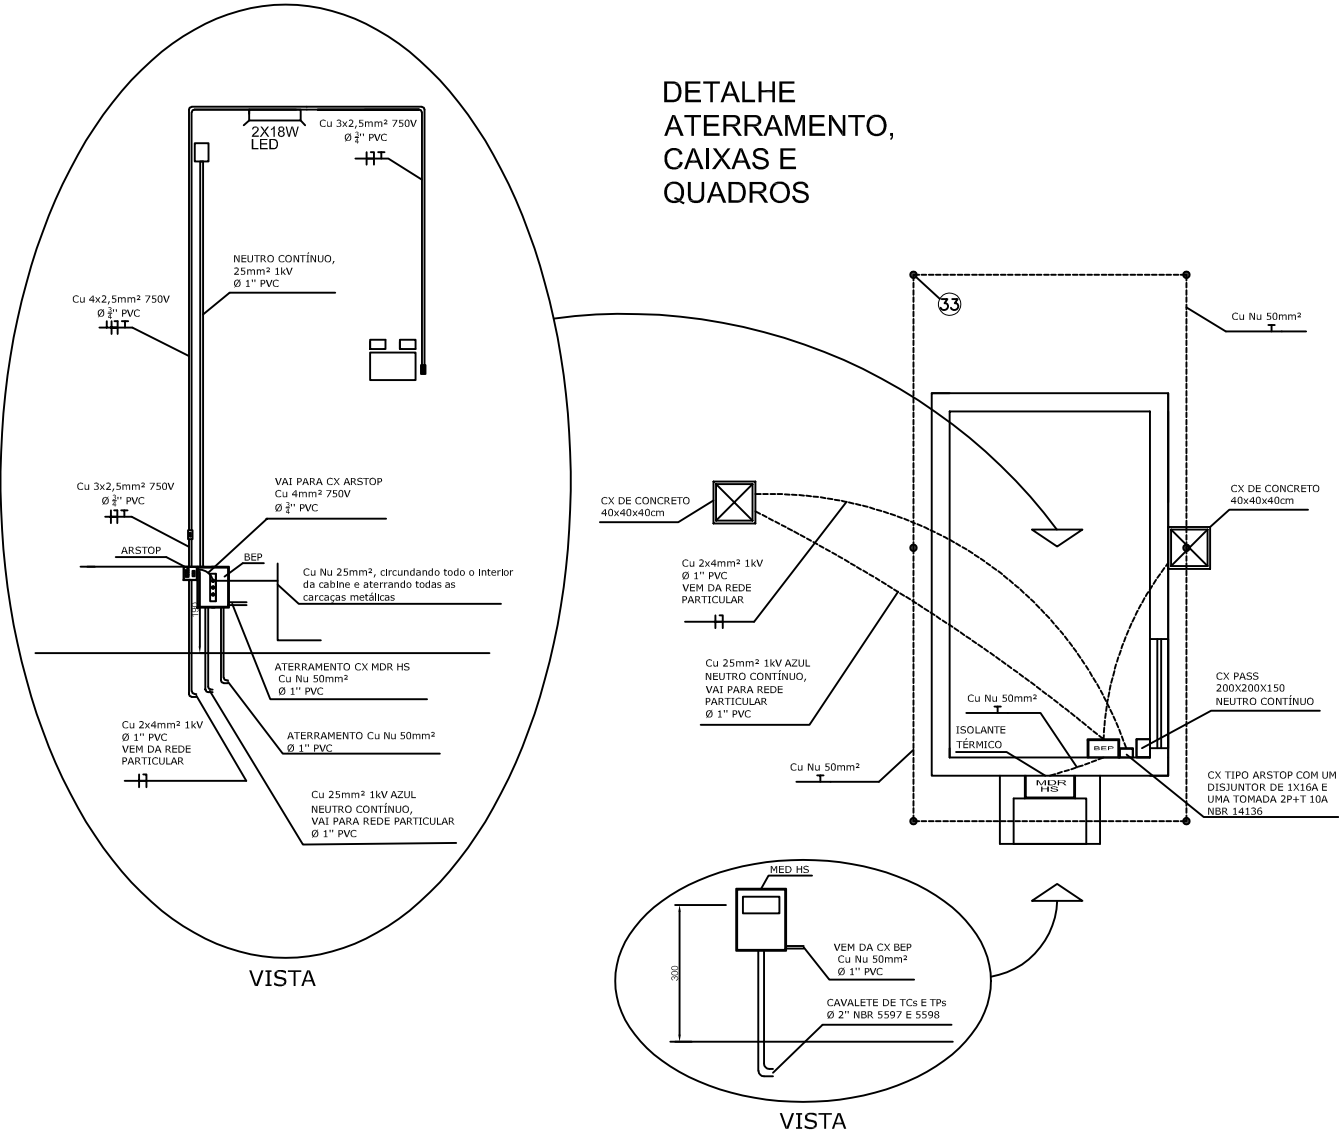

MALHA DE ATERRAMENTO (6HASTES ESPAÇADAS DE 3m, UNIDAS POR CABO DE COBRE NU 50mm², E LIGADAS AO BEP)

ART 6652964-2 SO 115613

REVISÃO	DATA	DENOMINAÇÃO	VISTO
CONTROLE DE REVISÃO DO PROJETO			
		Secretaria da Agricultura de Itajaí Rua Marcos Albino, s/n	
		Prefeitura Municipal de Itajaí	
		Secretaria de Obras e Serviços Municipais	
PROJETO DE ENTRADA DE ENERGIA		SUBESTAÇÃO EXTERNA 225kVA	
RESP. TEC. EXECUÇÃO:	PROJETO: ELÉTRICO	DESENHO: DILNEI	
(ASSINATURA)	CONTEÚDO: SE 225kVA	ESCALA: INDICADA	
Prefeitura de Itajaí	RESPONSÁVEL TÉCNICO:	FRANCA:	
(ASSINATURA)	DILNEI JOSÉ MARTINS FERNANDES CRE: 026-970-5/SC		
Data: 06/02/2018			