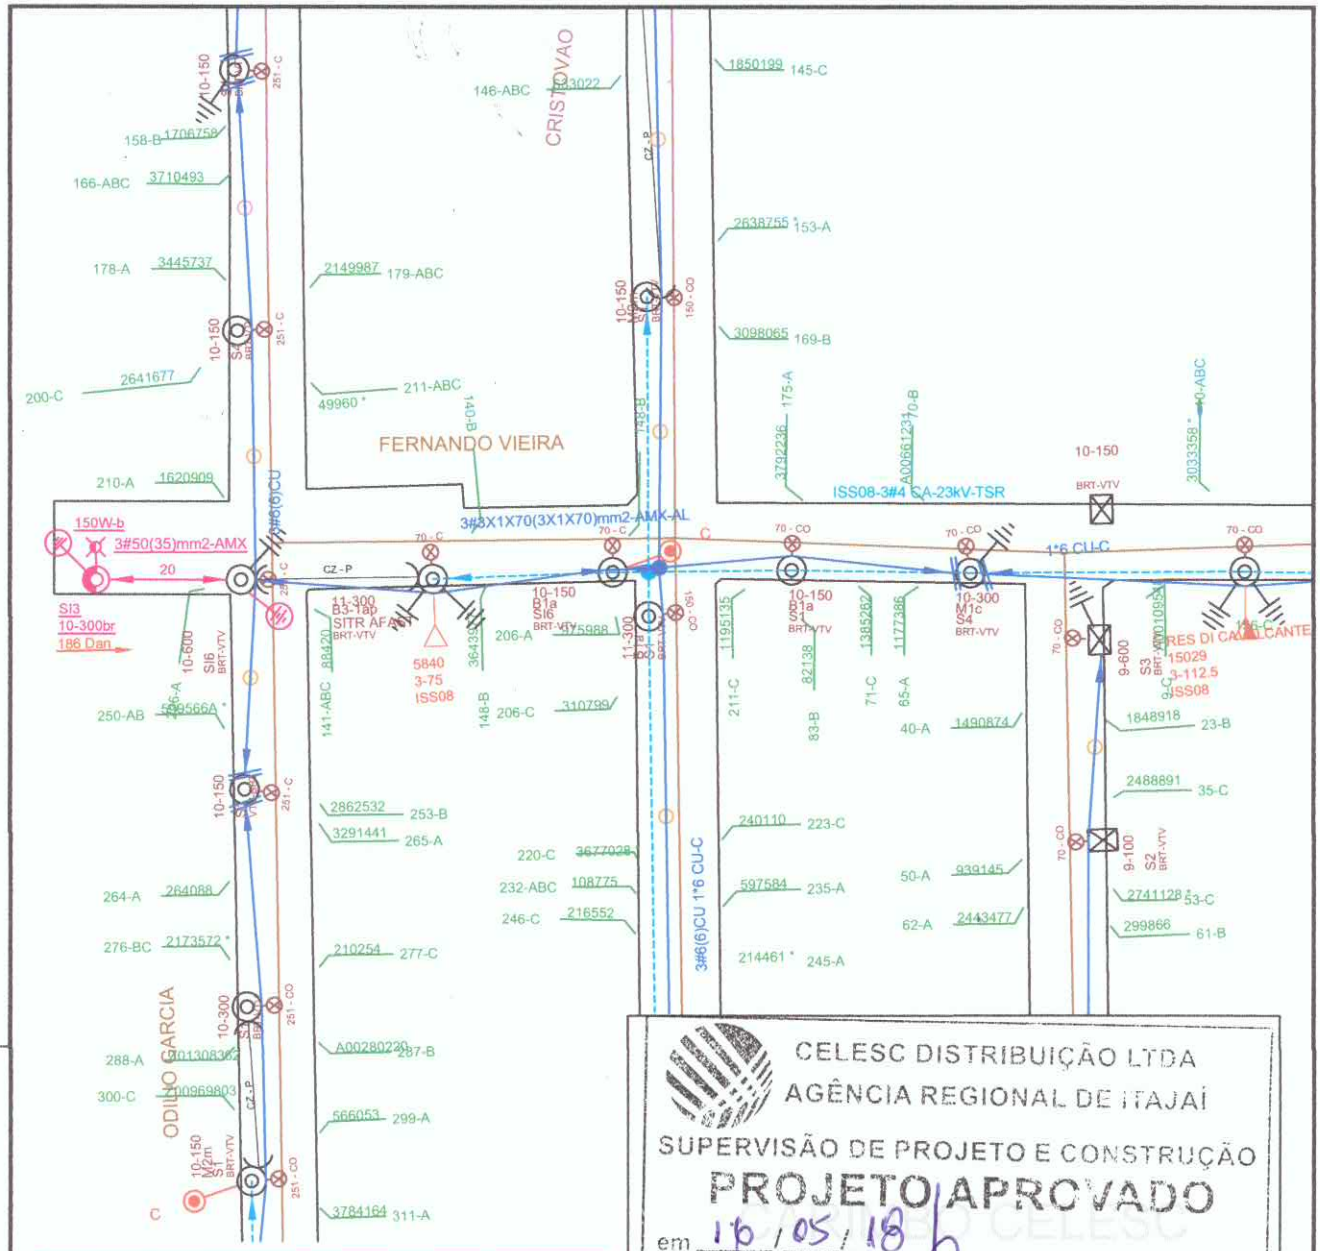

CELESC DISTRIBUIÇÃO LTDA
AGÊNCIA REGIONAL DE ITAJAÍ
SUPERVISÃO DE PROJETO E CONSTRUÇÃO
PROJETO APROVADO
em 16/05/18

Observação:
- Será respeitado e mantido as distâncias mínimas dos condutores de média e baixa tensão em relação ao solo, conforme a normativa NE-101E.

OBS: O POSTE COM ILUMINAÇÃO PROJETADA, SERÁ EQUIPADA COM LUMINÁRIA TIPO SIMPLES PADRÃO CELESC COM LÂMPADA DE 150W V. SÓDIO E COMANDO INDIVIDUAL RELE 10A

AMFRI

AMFRI - ASSOCIAÇÃO DOS MUNICÍPIOS DA REGIÃO DA FOZ DO RIO ITAJAÍ
Rua Luiz Lopes Gonzaga, nº 1655 - Bairro São Vicente - Itajaí-SC - CREA/SC nº 050968-0

Estado de Santa Catarina
Prefeitura Municipal de Itajaí

ESCALA: 1:1000

OBRA
PROJETO Nº: IJ10-2018
Ampliação de Rede e Iluminação Pública

PROJETO
Elétrico

LOCAL
Rua Fernando Vieira
Bairro Cordeiros - Município de Itajaí - SC

REFERÊNCIA
-

FU: 5840

ALIMENTADOR: ISS08

TENSÃO: 25 KV

PREFEITURA MUNICIPAL
Volnei José Morastoni
Prefeito Municipal

PROJETO
José Pedro Silveira Fuchs
ENGENHEIRO ELETRICISTA
CREA Nº 069.165-6

DATA: 13/03/2018

FOLHA: 01/01