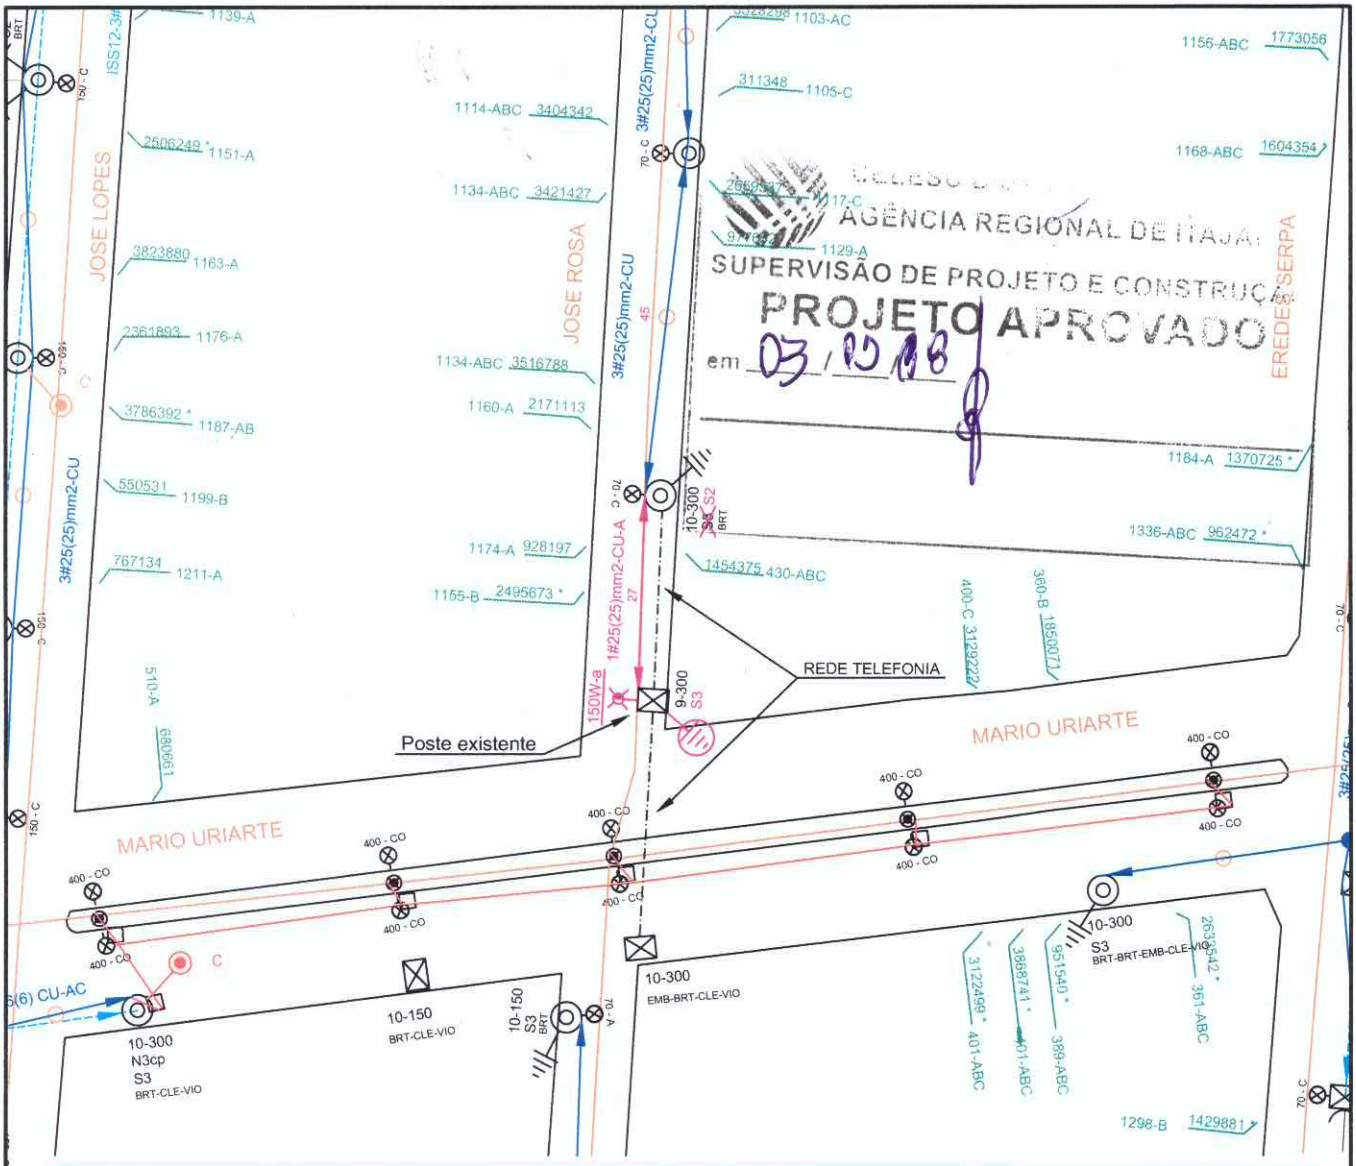

OBS: O POSTE COM ILUMINAÇÃO PROJETADA, SERÁ EQUIPADA COM LUMINÁRIA TIPO SIMPLES PADRÃO CELESC COM LÂMPADA DE 150W V.S. E COMANDO INDIVIDUAL RELE 10A.

PLANO DE TRABALHO

O Serviço de Construção, em conjunto com a empreiteira deverá planejar a execução da obra, de acordo com o projeto e a situação da rede existente em campo, prevendo os recursos necessários, materiais, mão-de-obra e equipamentos - e solicitar o Desligamento/ Bloqueio de Linha Viva, seguindo as instruções Normativa em vigor na CELESC (I-332.0023-Solicitação de Desligamento e I-332.0025-Bloqueio de Religamento). Todos os procedimentos de segurança deverão ser observados e seguidos de acordo com a NR-10. Inclusive os equipamentos a serem desligados (citados abaixo), deverão ser conferido em campo antes da execução da obra.

TRECHO A SER INTERDITADO: EQUIPAMENTO A SER DESLIGADO: FU 15411

ALERTAMOS QUE:

Antes do início dos trabalhos, o fiscal ou equipe de emergência do COD, deverá desligar a rede de energia elétrica, testar, aterrar, sinalizar com placa e, posteriormente, entregar livre à empreiteira, através do DTD;
Após a conclusão do trabalho, o fiscal ou equipe de emergência do COD, após receber a linha livre de empreiteira, através do DTD, providenciará a retirada do aterramento, da placa de sinalização e o fechamento da chave, energizando a rede.

MUNICÍPIO DE ITAJAÍ
SECRETARIA DE OBRAS E SERVIÇOS MUNICIPAIS

PROJETO	Elétrico	
REFERÊNCIA	Alimentador ISS12 - FU 15411 - Tensão 25kV	
LOCALIZAÇÃO	Rua José Rosa - Cordeiros - Itajaí - SC	ESCALA 1:1000
ELABORAÇÃO	SEOSEM	FORMATO A4
DESENHO	Anderson Alex Fernandes Fujita	DATA: 10/08/2018 FOLHA 1/1