

SEÇÃO TRANSVERSAL
DETALHE DA MURETA PASSEIO
ESCALA 1:50

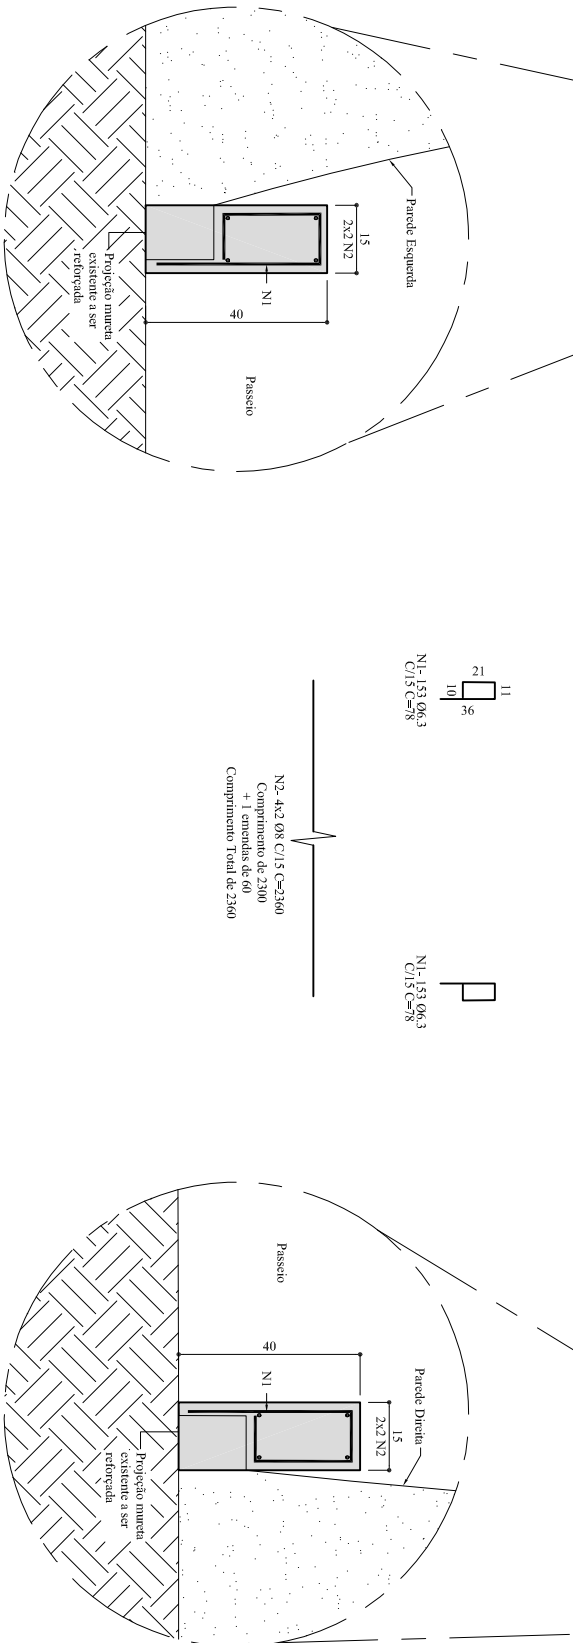
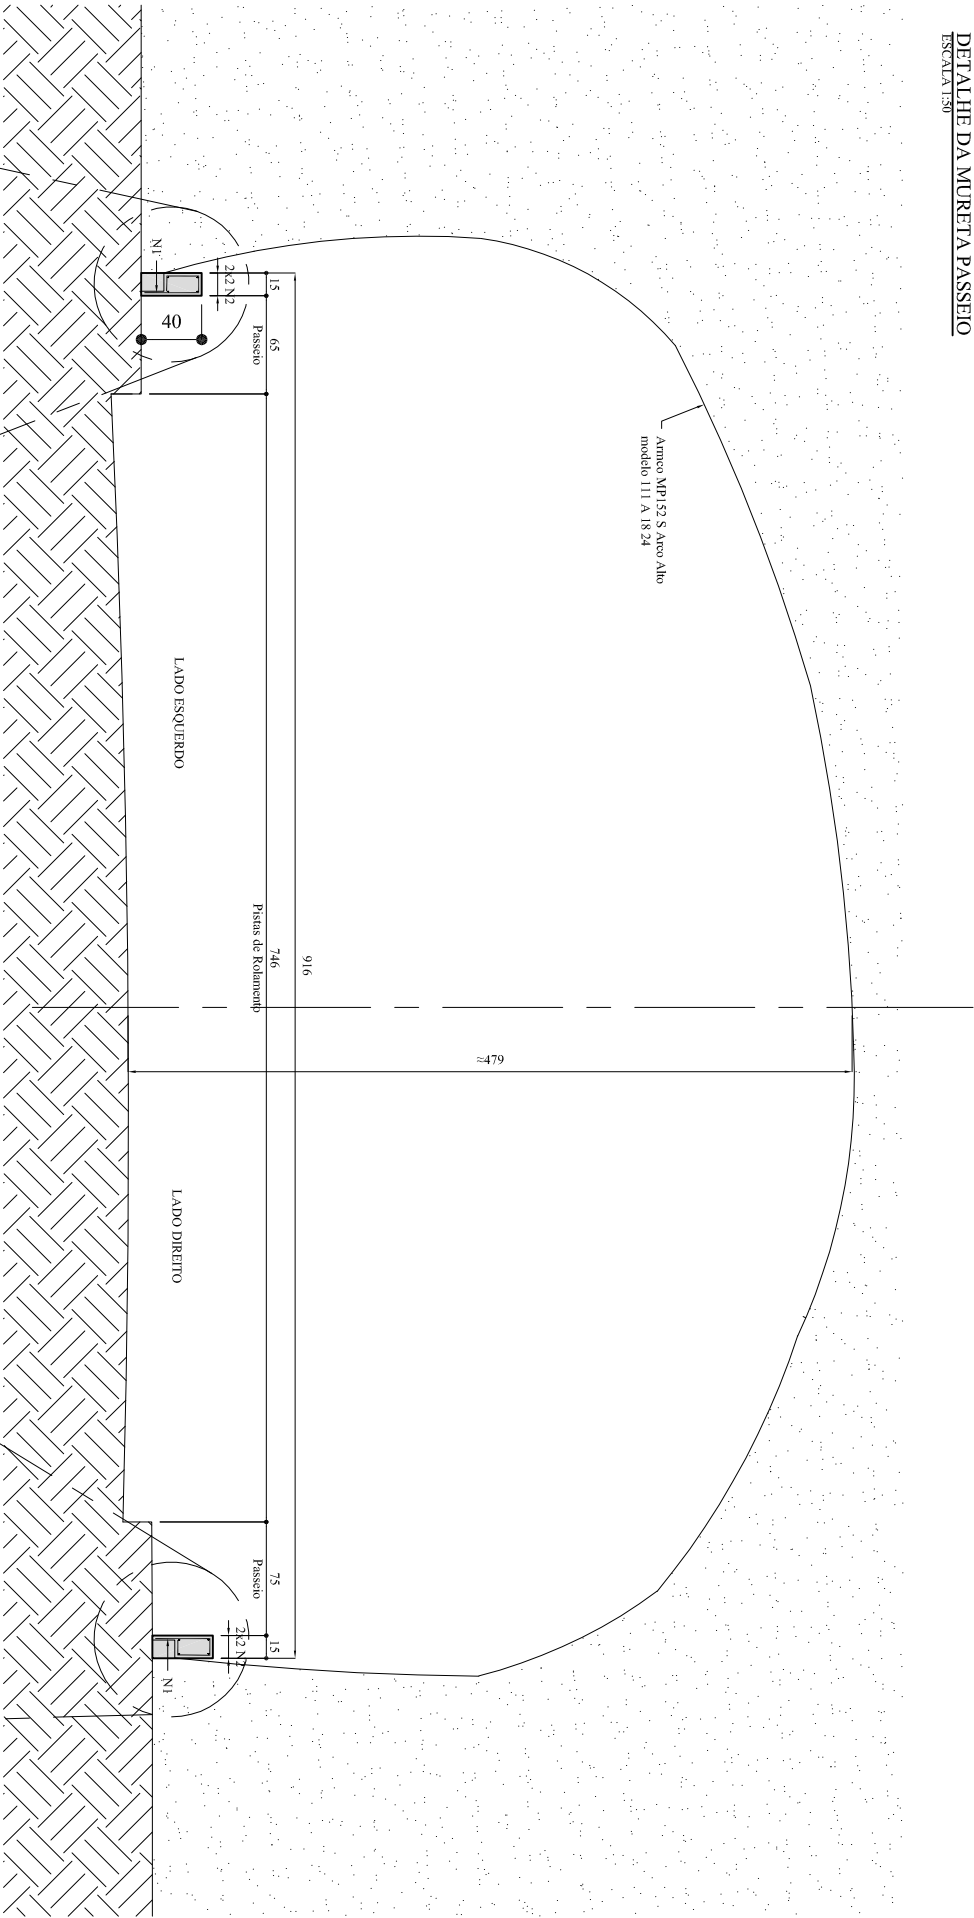


TABELA DE FERROS					
TIPO	POS.	BIT.	QUANT.	C.Cum. (cm)	C.Tot. (cm)
ARMADURA	1	6,3	306	78	23868
	2	8	8	2560	18880
CA-50A					
RESUMO DO AÇO					
PISO CA-30A Ø 6,3			238,68 m		58,48kg
PISO CA-30A Ø 8			188,80 m		74,58kg
PISO TOTAL CA-50A					133,05kg
PESO TOTAL = 133,05kg					
RESUMO DO FORMAS					
FORMAS					18,40 m²
TOTAL DE FORMAS					18,40 m²
RESUMO DO CONCRETO					
CONCRETO fck 30Mpa					0,90 m³
VOLUME TOTAL					0,90 m³

ESPECIFICAÇÕES DOS MATERIAIS

1. **CONCRETOS:**
Características dos Concretos:
2. fck=30 MPa;
Relação água/cimento < 0,55 l/kg
fck=50 MPa; Cimento 374 kg/m³
3. **ACÓS PARA CONCRETO ARMADO:**
- a. CA-50

NOTAS E OBSERVAÇÕES

1. Em todos os parafusos, porcas e chapas que apresentem ferrugem ou sinal de ferrugem, proceder da seguinte maneira:
1.1 Passar uma escova de aço na superfície, limpando e retirando todas as partes soltas;
- 1.2 Passar um conversor de ferrugem tipo PCF, e aguardar pelo menos 4 horas antes do manuseio das peças;
- 1.3 O conversor de ferrugem, não necessita ser limpo novamente nem receber jateamento e é desnecessário remover a ferrugem. Se verificados pontos de ferrugem ainda existentes após 4 horas de aplicação do PCF, aplicar duas demãos de composto de galvanização a frio tipo YONDER;
- 1.4 Reforçar as chapas com bucas específicas utilizar os parafusos apropriados;
- 1.5 Reforçar as chapas com bucas específicas utilizar os parafusos apropriados;
- 1.6 Passar o composto de galvanização a frio antes de utilizar a fixação da nova chapa;
- 1.7 Antes da fixação da nova chapa, passar duas demãos de Epoxi com alecrim para uma proteção adicional entre as duas chapas;
- 1.8 Fixar as duas chapas com os parafusos apropriados;
- 1.9 Aplicar o rodapé existente e pintar todas as chapas, com tinta Epoxi na cor cinza-claro;
- 1.10 Aplicar o rodapé existente e preparar a nova ferrugem sobre de;
- 1.11 Concretar o novo rodapé e concluir a obra;
- 1.12 Deverá ser verificado o sistema de drenagem superior para retirar o acúmulo de água sobre as chapas existentes e evitar o reaparelhamento de novos pontos de ferrugem. Verificamos in-licho que durante o período de obra intensa, muita água escorre pela superfície superior;
2. As duas placas a serem fabricadas constam na locação das fitas de aço galvanizado;
3. O número de chapas deverá ser o mesmo das chapas existentes intercalando ou afastando o necessário para fixação rígida;
4. O espaçamento entre as chapas será de acordo com o parafuso de fixação existentes.

AUTORIA	
---------	--	--	