PRODUZIDO POR UMA VERSAO DO AUTODESK PARA ESTUDANTES

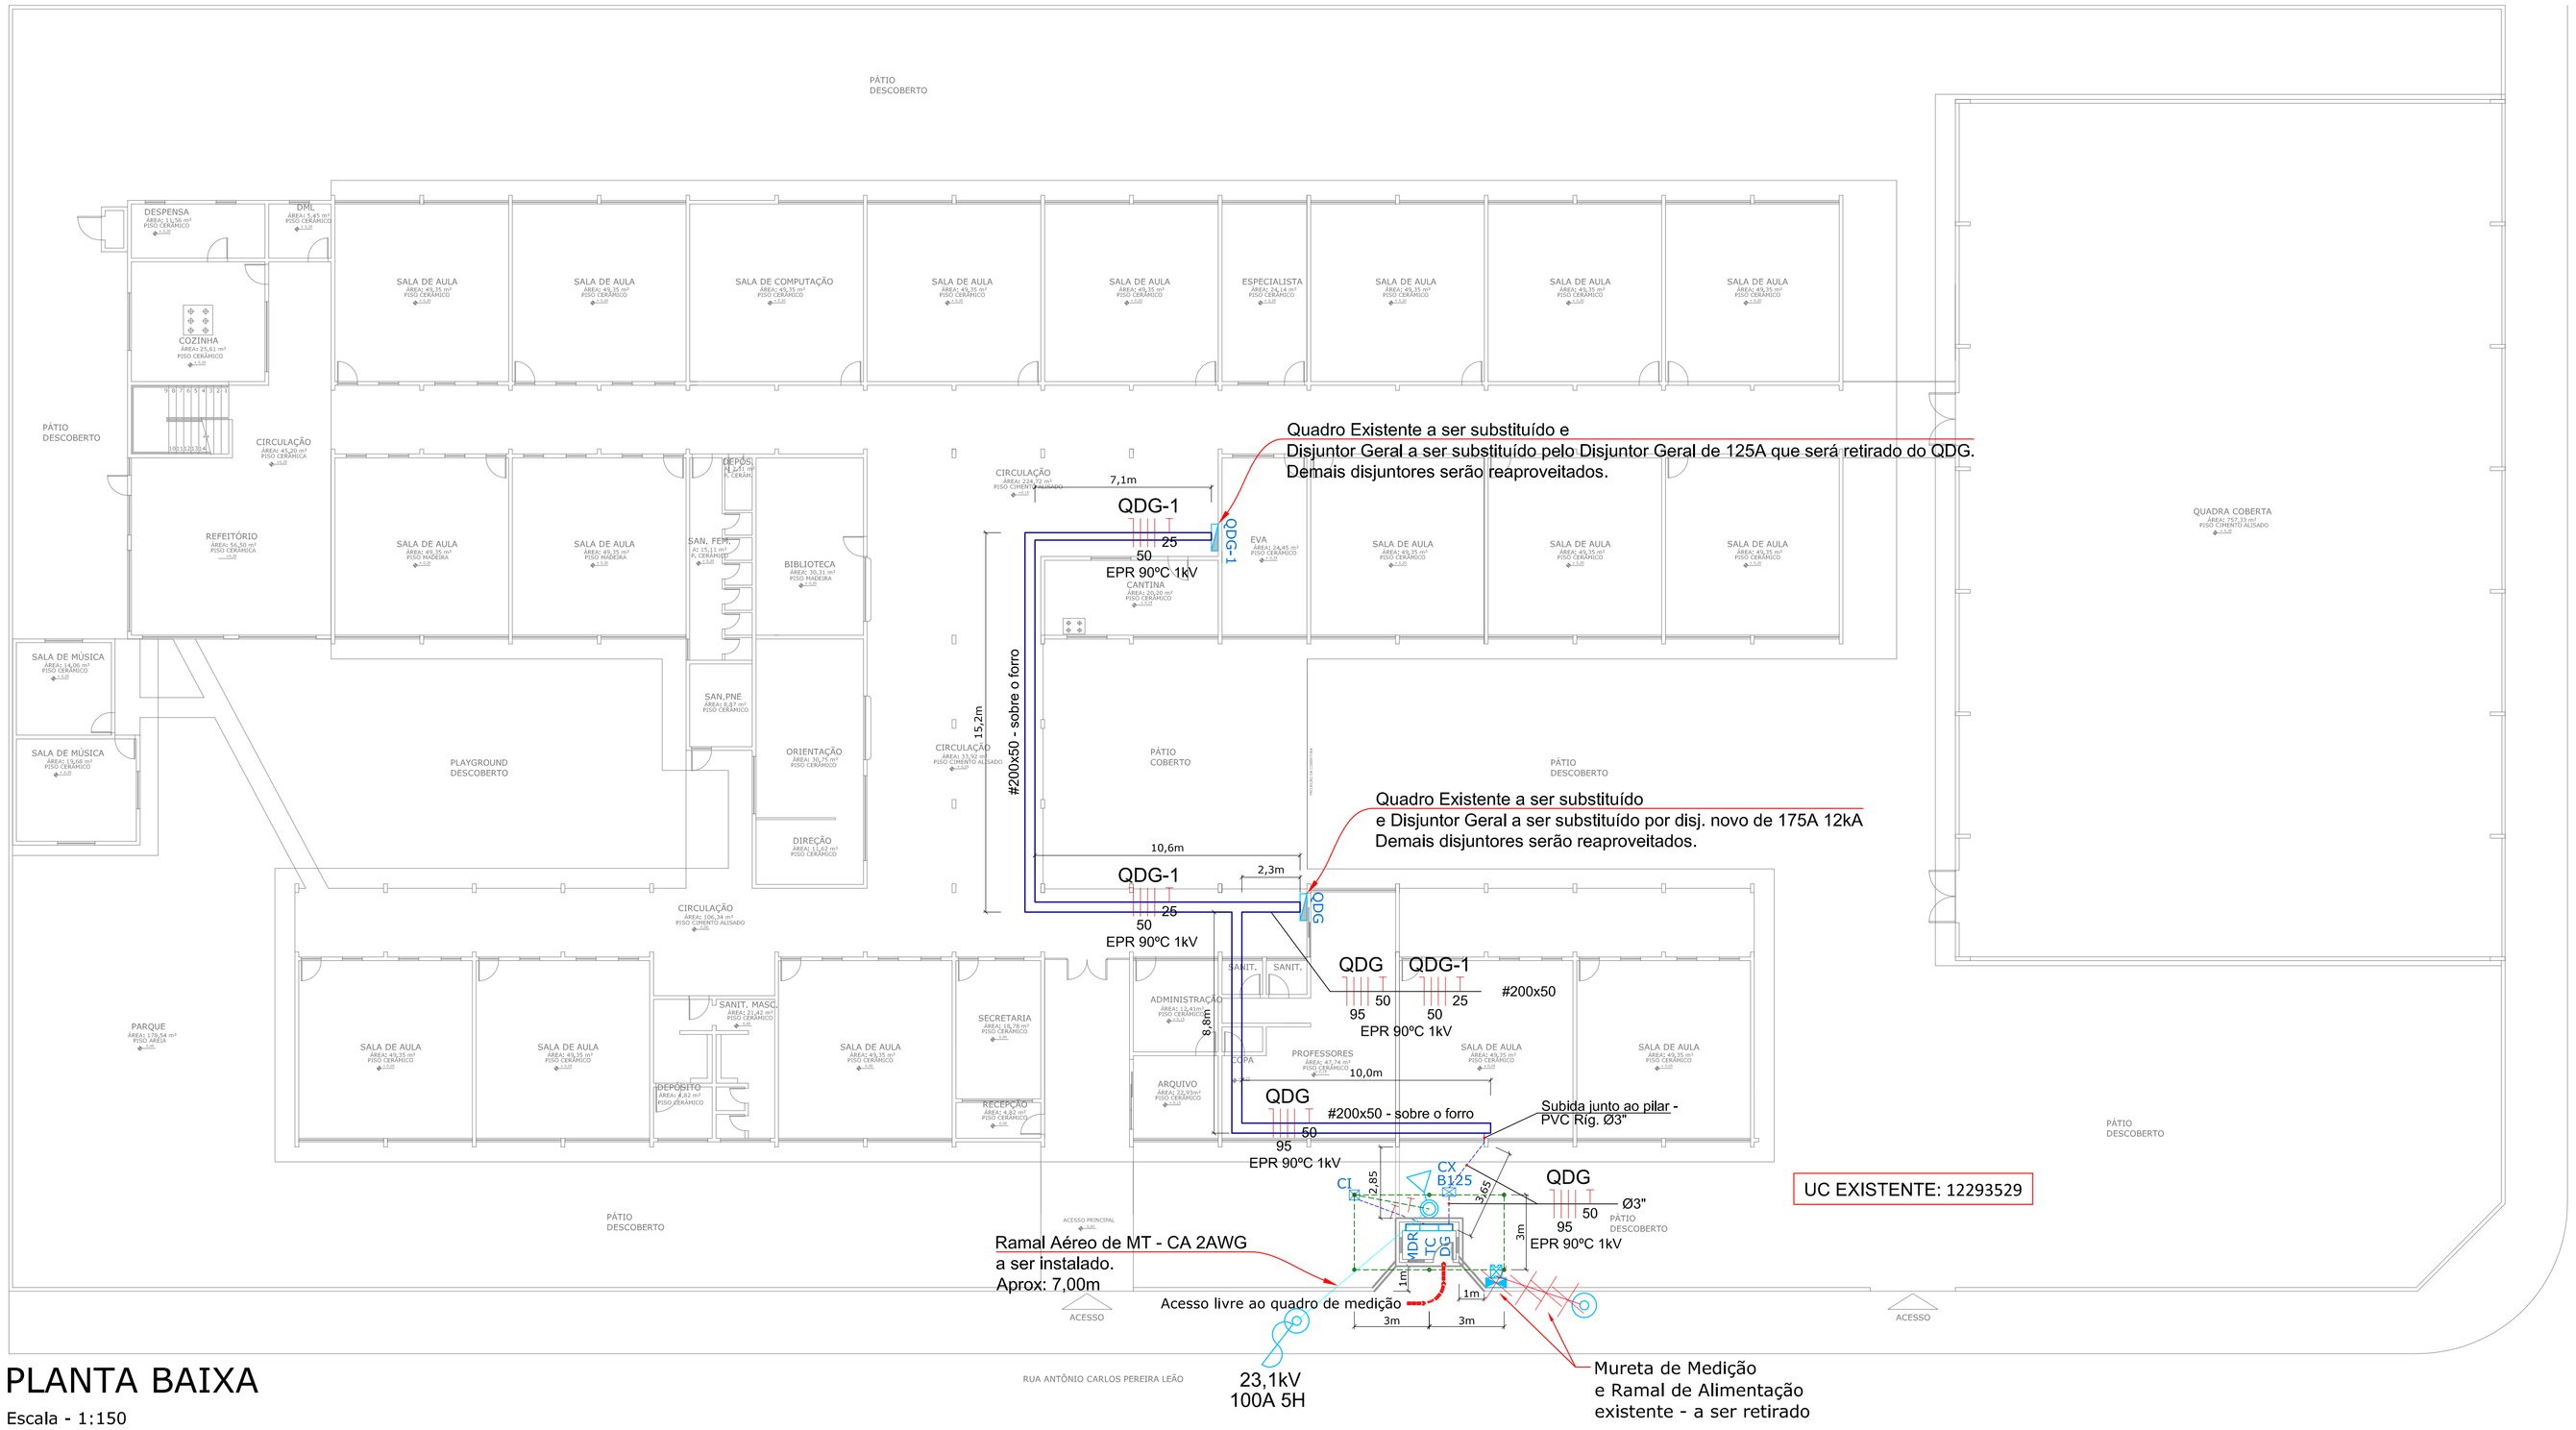

PLANTA BAIXA

Escala - 1:150

LEGENDA CAIXAS E QUADROS

	HASTE DE ATERRAMENTO 5/8"x 240cm.
CI	CAIXA DE PASSAGEM SUBTERRÂNEA COM CORPO E TAMPA DE CONCRETO – DIMENSÕES 30X30X40CM
CX. B125	CAIXA DE PASSAGEM SUBTERRÂNEA DE CONCRETO – PADRÃO CELESC DIMENSÕES 40x41x80CM. USAR TAMPA FoFo CLASSE B125.
QDG	QUADRO DE DISTRIBUIÇÃO, GRAU DE PROTEÇÃO IP 54 – IK 10, POSSUEM TRETA NA PORTA PARA CABEAMENTO E PONTO DE ATERRAMENTO NA PORTA E NA PLACA DE MONTAGEM. MODELO DE SOBREPOR, COM FLANGE NA PARTE INFERIOR E/OU SUPERIOR, FECHO FENDA METÁLICO E PLACA DE MONTAGEM. ESTRUTURA EM CHAPA DE AÇO 16 TRATADA A BASE DE FOSFATO DE FERRO E PINTURA A PÓ.

LEGENDA CONDUTOS

———	– ELETRODUTO PVC RÍG. OU FLEXÍVEL (NÃO COTADO Ø3/4").
- - - - -	– ELETRODUTO PVC RÍG. OU PEAD CORRUGADO SUBTERRÂNEO (NÃO COTADO Ø3/4").
▭	– ELETROCALHA METÁLICA –"GALV. FOGO" 16USG. PERFURADA SEM VIROLA, BARRAS DE 3000mm. OBS: NO TRAJETO VERTICAL, UTILIZAR TAMPA.

COLORAÇÃO DOS CONDUTORES E BARRAMENTOS

–CONDUTOR FASE A	–COR PRETA
–CONDUTOR FASE B	–COR CINZA ou BRANCO
–CONDUTOR FASE C	–COR VERMELHA
–CONDUTOR NEUTRO	–COR AZUL CLARO
–CONDUTOR TERRA	–COR VERDE

QUADRO DE REVISÕES

REVISÃO	DESCRIÇÃO	DATA	DESENHO
R00	EMISSÃO INICIAL	07.06.18	LC

APROVAÇÕES

Nº ART 6591992-0

Nº CELESC (RC) 106007

PROPRIETÁRIO

MUNICÍPIO DE ITAJAÍ
CNPJ: 83.102.276001-52

RESPONSÁVEL TÉCNICO

ÍTALO LUNA CORRÊA
CREA/SC 088083-0

PROPRIETÁRIO	MUNICÍPIO DE ITAJAÍ
EDIFICAÇÃO	EDUCACIONAL | ESCOLA BÁSICA MARECHAL OLIMPIO FALCONIERI DA CUNHA
ENDEREÇO	RUA ANTÔNIO CARLOS PEREIRA LEÃO, 456 SÃO VICENTE | ITAJAÍ/SC
PROJETO	ELÉTRICO - ENTRADA DE ENERGIA
ARQUIVO	0482.ELE.PL.001.R00.Geral
CONTEÚDO	PLANTA BAIXA - PAVIMENTO TÉRREO
ETAPA	PROJETO LEGAL
ESCALA	INDICADA
FOLHA	ELE-001

MAGNUS PROJETOS CONSTRUÇÕES E REPRESENTAÇÕES COMERCIAIS LTDA | CREA 088683-1 | CAU 18198-6 | CNPJ 09.549.705/0001-37
Rua Lauro Müller, 853 | Sala 02 - Fazenda | CEP 88301-401 - ITAJAÍ/SC Fone: (47) 3349-9330 / 3348-5561 | magnus@magnusengenharia.com.br

PRODUZIDO POR UMA VERSAO DO AUTODESK PARA ESTUDANTES

PRODUZIDO POR UMA VERSAO DO AUTODESK PARA ESTUDANTES

PRODUZIDO POR UMA VERSAO DO AUTODESK PARA ESTUDANTES