


- NOTAS E CONVENIÊNCIAS:**
- Ler manual e entender as partidas para bom desenvolvimento da execução do obra;
  - Cabos instalados em manutã subterrneas devem ter Isolação 0,6/1kV;
  - Não zelar emendas nos condutores;
  - As emendas dos eletrodutos devã ser feitas com luvas perfetamente emrocadas e vedadas;
  - Utilizar condutores de compressão na conexão entre condutores e berramento;
  - Aplicar Isolação tipo ontre a devãntã e as calças em toda a extensão da parãlã, inclusive nas laterais;
  - Por motivos de segurança a devãntã nãlma entre calças e pãlãde devã ser de 15cm;
  - Aterrãmento do neutro e carãça do transformador devã ser feito com cabo de cobre nã 50mm<sup>2</sup>

ESCALA: 1/25

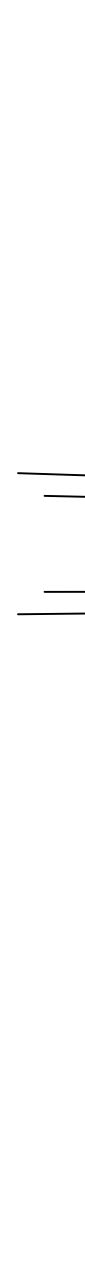

## SEM ESCALA

[illegible][illegible]

PROPRIETARIO	RESPONSÁVEL TÉCNICO
--------------	---------------------

Rua Lauro Müller, 853 | Sala 02 - Fazenda | CEP 88301-401 - ITAJAÍ/SC Fone: (47) 3349-9330 / 3348-5561 | [magnus@magnusengenharia.com.br](mailto:magnus@magnusengenharia.com.br)