



SEÇÃO TIPO DE PAVIMENTAÇÃO


Rua Acedilio Monteiro de Lima– Trecho 2 e 4

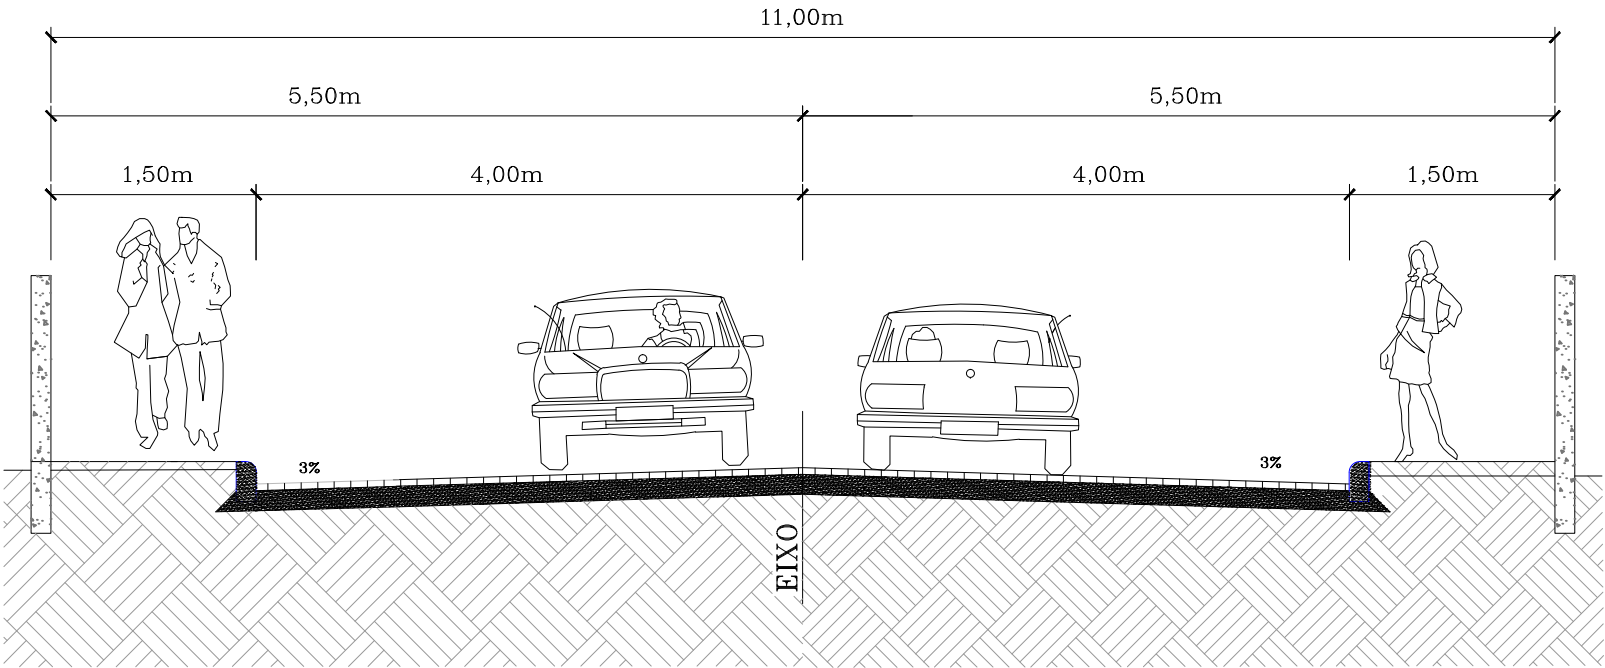


Rua Acedilio Monteiro de Lima– Trecho 1, 3 e 5

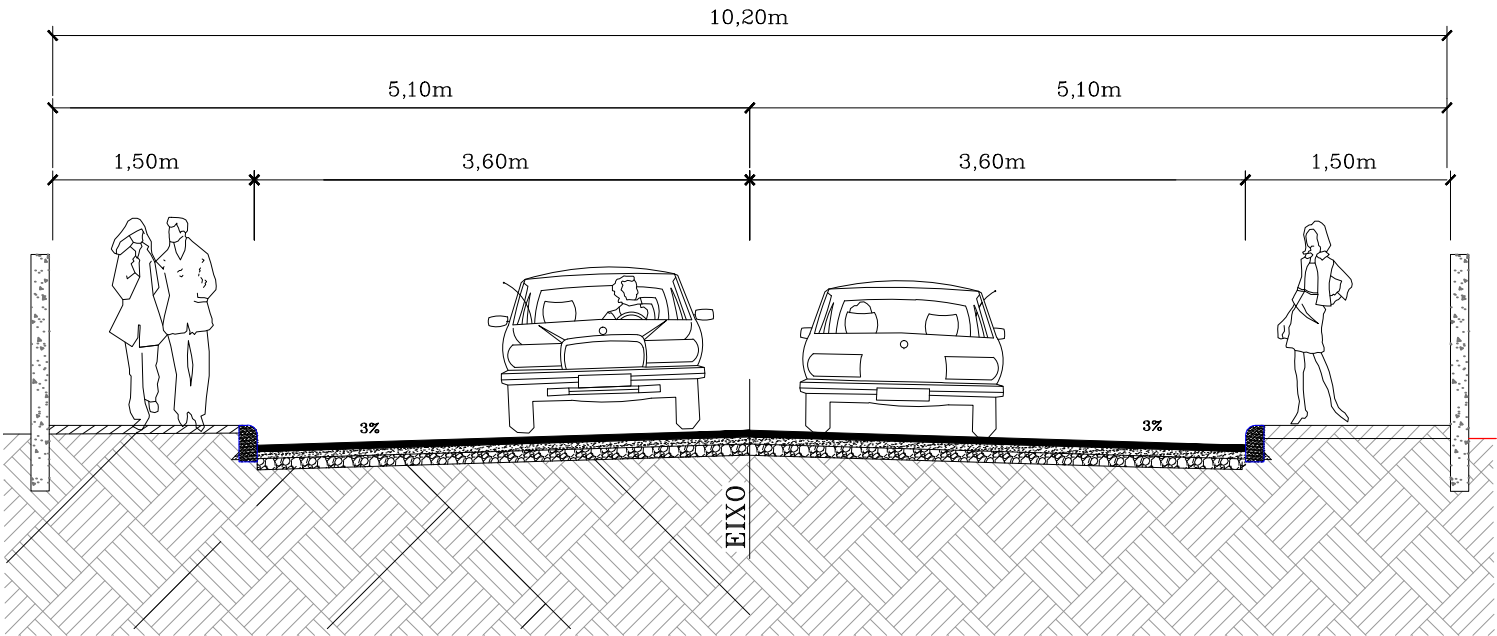


Detalhes – Trecho 2 e 4

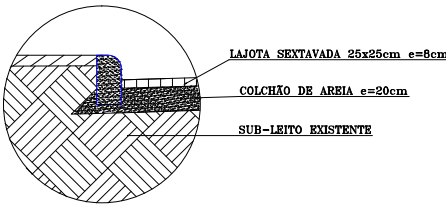

Detalhes Trecho 1, 3 e 5

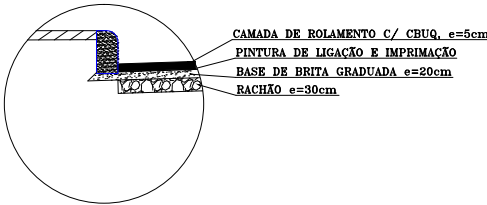

Detalhe: Meio-Fio
Pré-Moldado

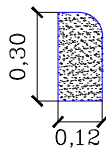

PREFEITURA MUNICIPAL DE ITAJAÍ
SECRETARIA DE OBRAS E SERVIÇOS MUNICIPAIS

PROJETO		REFERÊNCIA	
PROJETO DE PAVIMENTAÇÃO		SEÇÃO TIPO DE PAVIMENTAÇÃO	
OBRA	EXECUÇÃO DE GALERIA PLUVIAL NA RUA ACEDILIO M. DE LIMA	DATA	03/2018
LOCALIZAÇÃO	RUA ACEDILIO M. DE LIMA – BAIRRO SÃO VICENTE – ITAJAÍ – SC	DESENHO	SEOSEM
ELABORAÇÃO	DEPARTAMENTO DE ENGENHARIA DA SECRETARIA DE OBRAS	FORMATO	A3
		ESCALA	SEM ESCALA
		FOLHA	03/03