


PERFIL LONGITUDINAL DRENAGEM

EIXO R. ARESTILIANO

EIXO RUA XAXIM

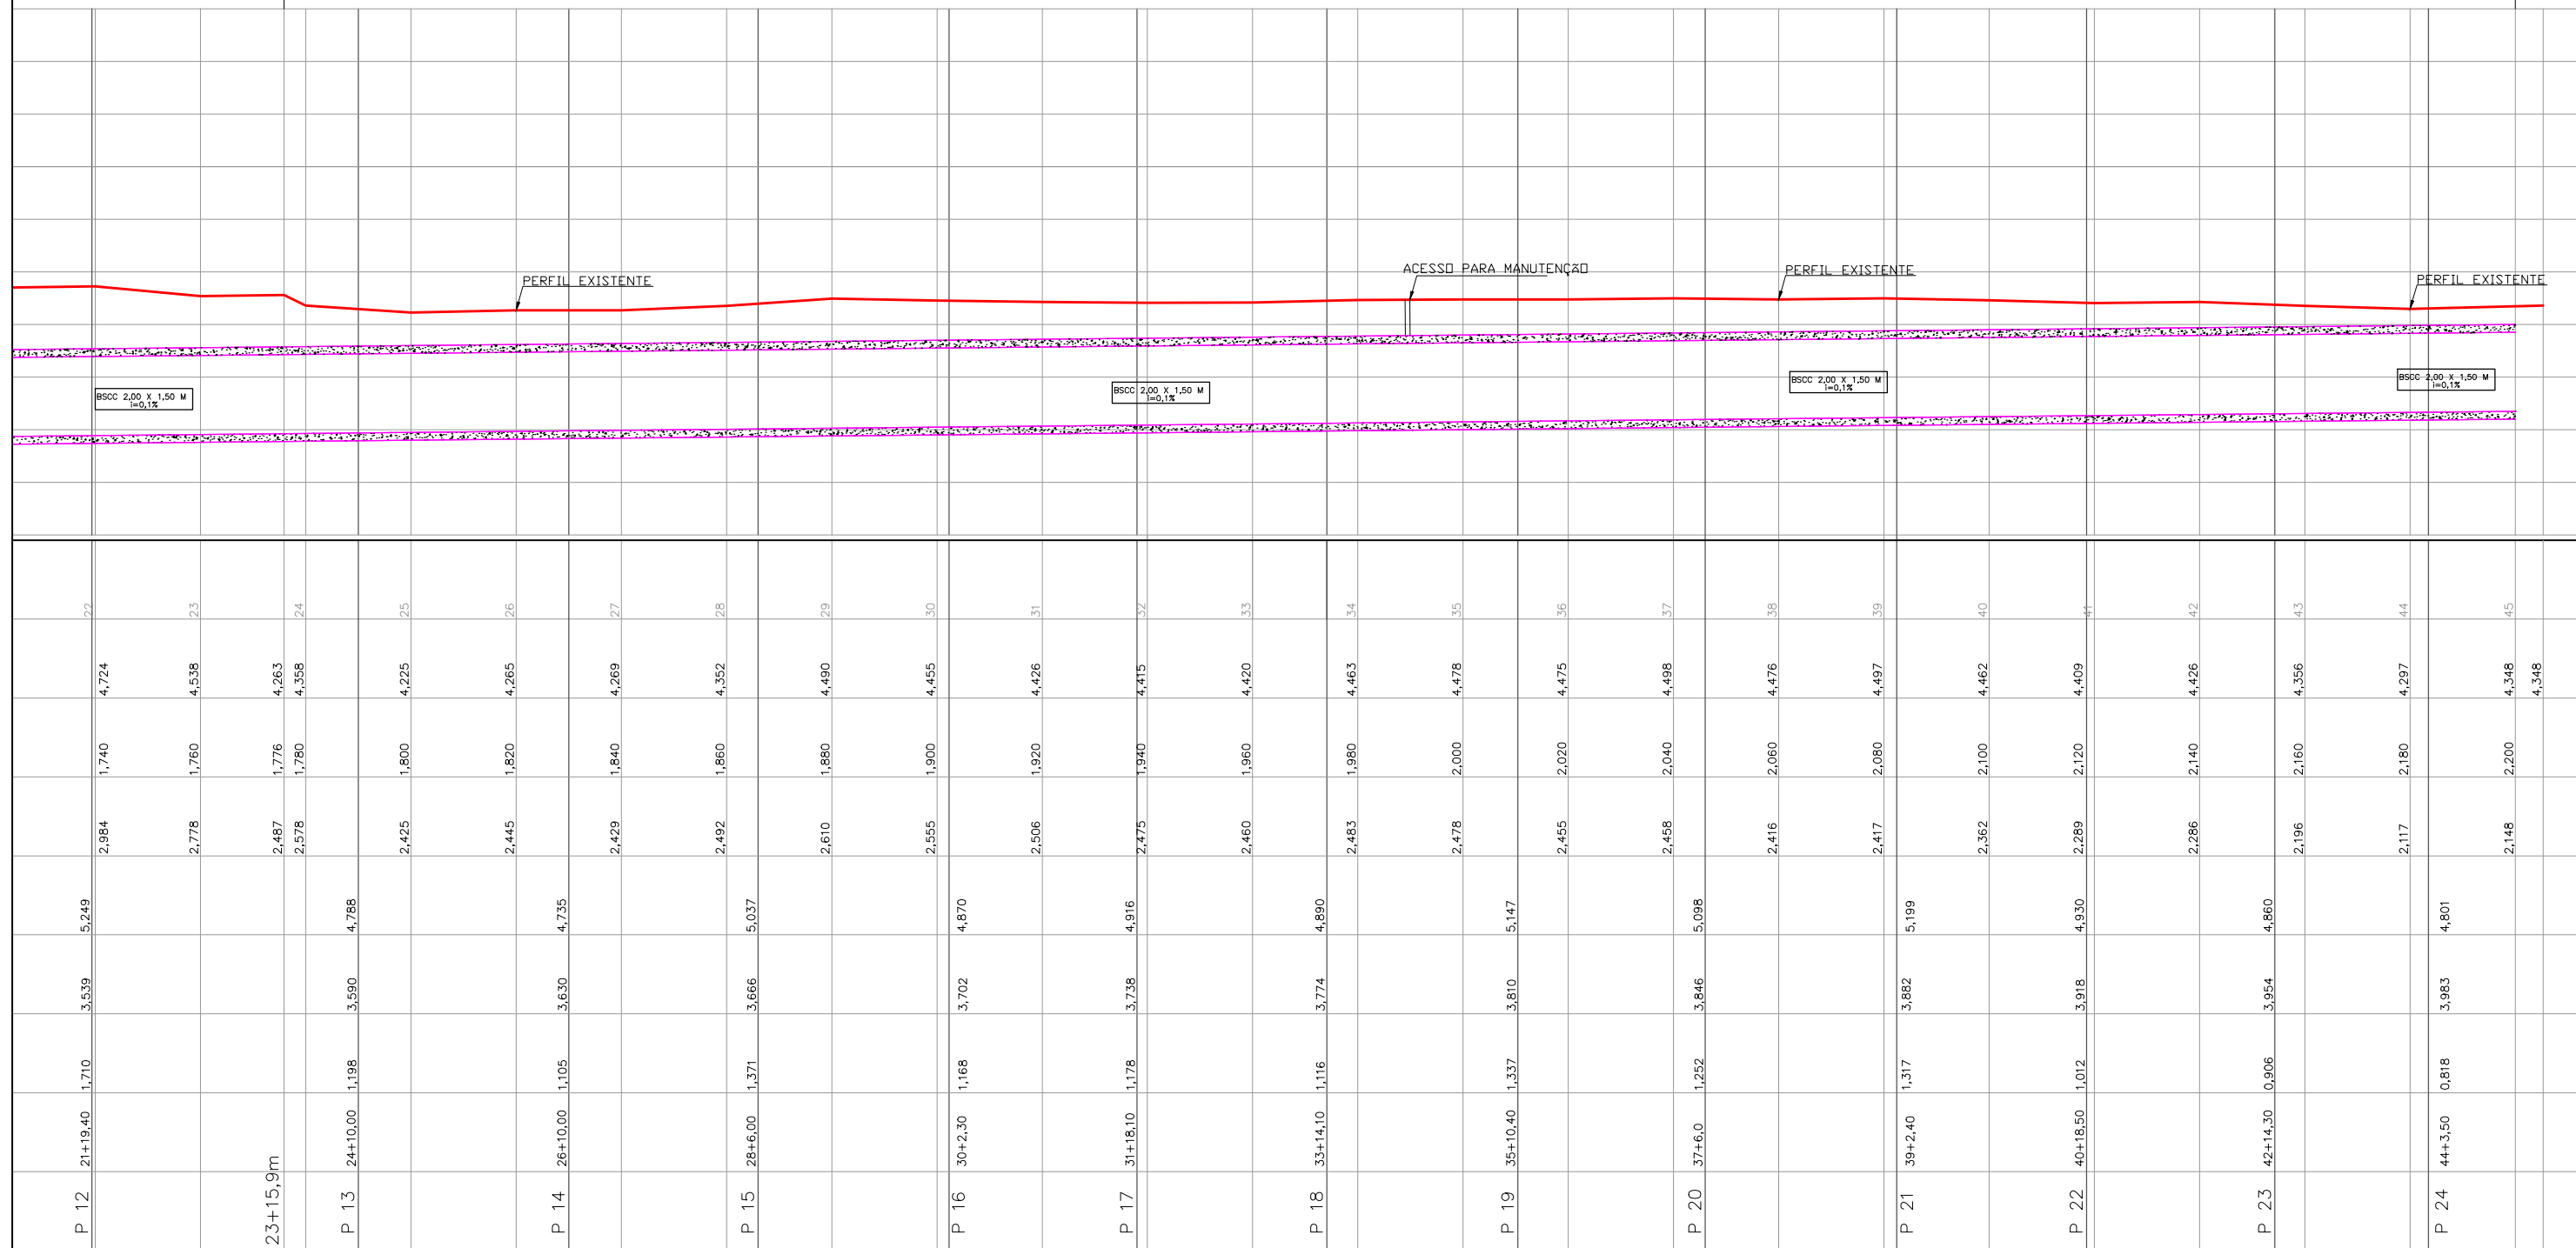

PREFEITURA MUNICIPAL DE ITAJAÍ
SECRETARIA DE OBRAS E SERVIÇOS MUNICIPAIS

PROJETO DE DRENAGEM		REFERÊNCIA	
PERFIL LONGITUDINAL			
OBRA	EXECUÇÃO DE GALERIA PLUVIAL NA RUA ACEDILIO MONTEIRO DE LIMA	DATA	03/2018
LOCALIZAÇÃO	RUA ACEDILIO M. DE LIMA – BAIRRO SÃO VICENTE – ITAJAÍ – SC	DESENHO	SEOSEM
ELABORAÇÃO	DEPARTAMENTO DE ENGENHARIA DA SECRETARIA DE OBRAS	FORMATO	A3
		FOLHA	04/04