


# DETALHE DE GALERIA

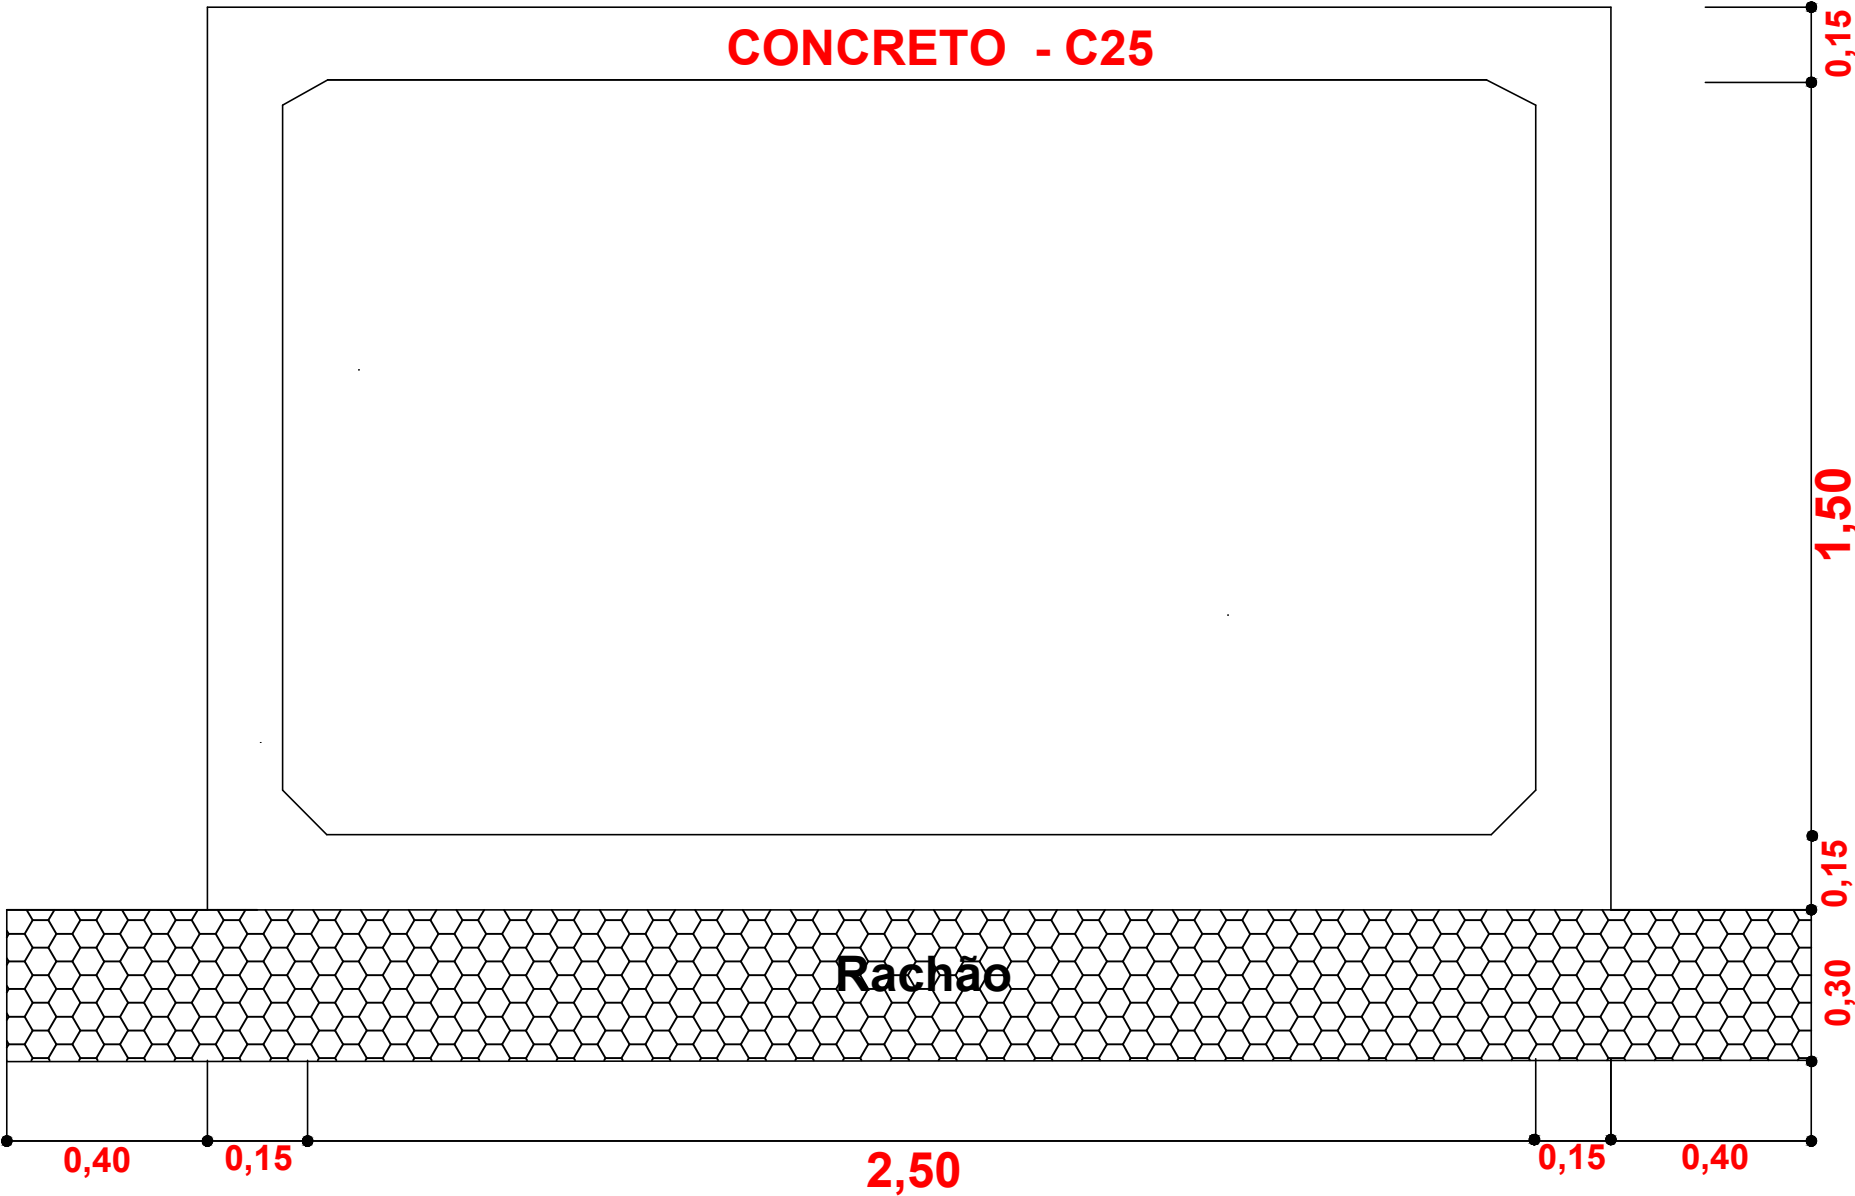

<div><div>PREFEITURA MUNICIPAL DE ITAJAÍ SECRETARIA DE OBRAS E SERVIÇOS MUNICIPAIS</div></div>			
PROJETO DE DRENAGEM		DETALHES GALERIA	
OBRA	EXECUÇÃO DE GALERIA PLUVIAL NA RUA ARQUITETO N. EDSON DOS S.	DATA	03/2018
LOCALIZAÇÃO	RUA ARQUITETO N. EDSON DOS S. – BAIRRO SÃO VICENTE – ITAJAÍ–SC	DESENHO	SEOSEM
ELABORAÇÃO	DEPARTAMENTO DE ENGENHARIA DA SECRETARIA DE OBRAS	FORMATO	A3
		ESCALA	Sem Escala
		FOLHA	03/06