

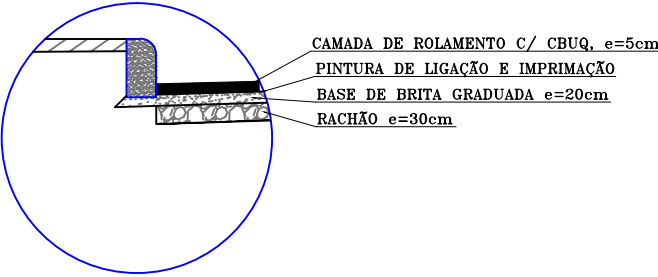


SEÇÃO TIPO DE PAVIMENTAÇÃO

Rua Arquiteto Nilson Edson dos Santos

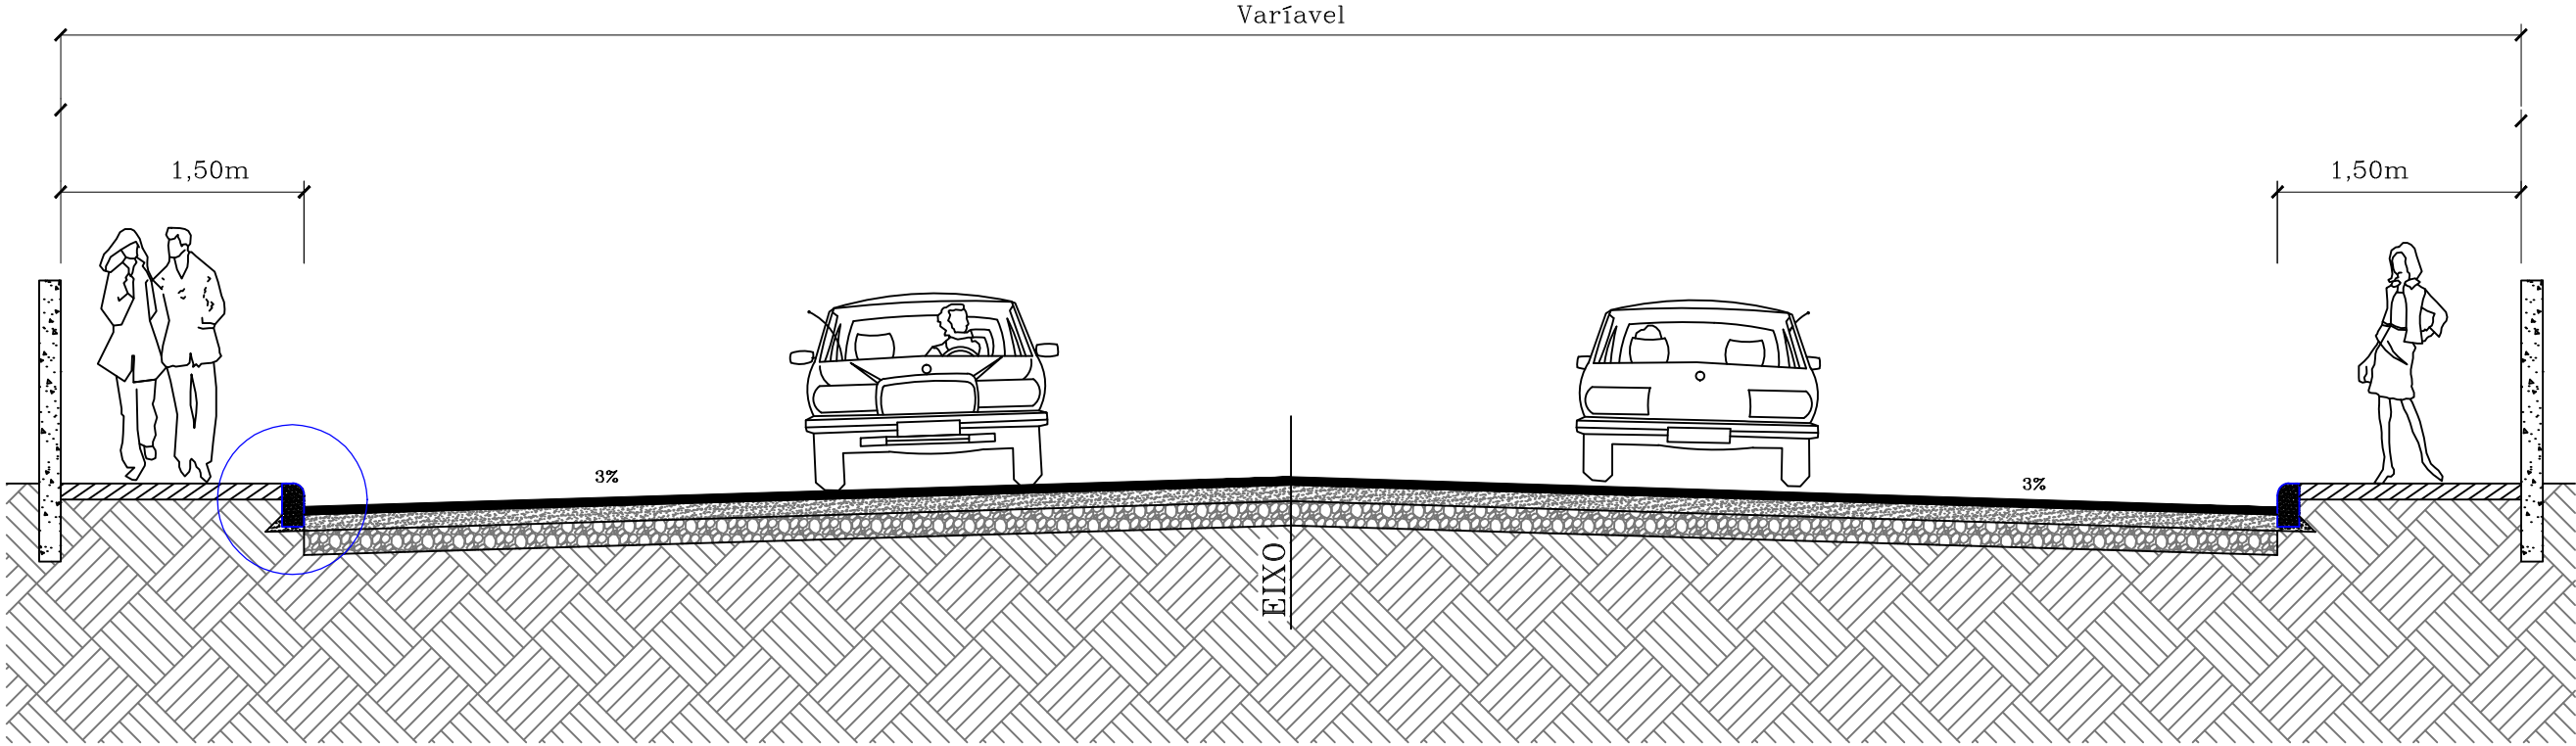

Detalhe: Meio-Fio
Pré-Moldado

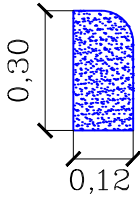

PREFEITURA MUNICIPAL DE ITAJAÍ
SECRETARIA DE OBRAS E SERVIÇOS MUNICIPAIS

PROJETO PROJETO DE PAVIMENTAÇÃO		REFERÊNCIA SEÇÃO TIPO DE PAVIMENTAÇÃO	
OBRA EXECUÇÃO DE GALERIA PLUVIAL NA RUA ARQUITETO N. EDSON DOS S.	DATA 03/2018	ESCALA Sem Escala	
LOCALIZAÇÃO RUA ARQUITETO N. EDSON DOS S. – BAIRRO SÃO VICENTE – ITAJAÍ-SC	DESENHO SEOSEM	FOLHA 02/02	
ELABORAÇÃO DEPARTAMENTO DE ENGENHARIA DA SECRETARIA DE OBRAS	FORMATO A3		