


DETALHE DE GALERIA

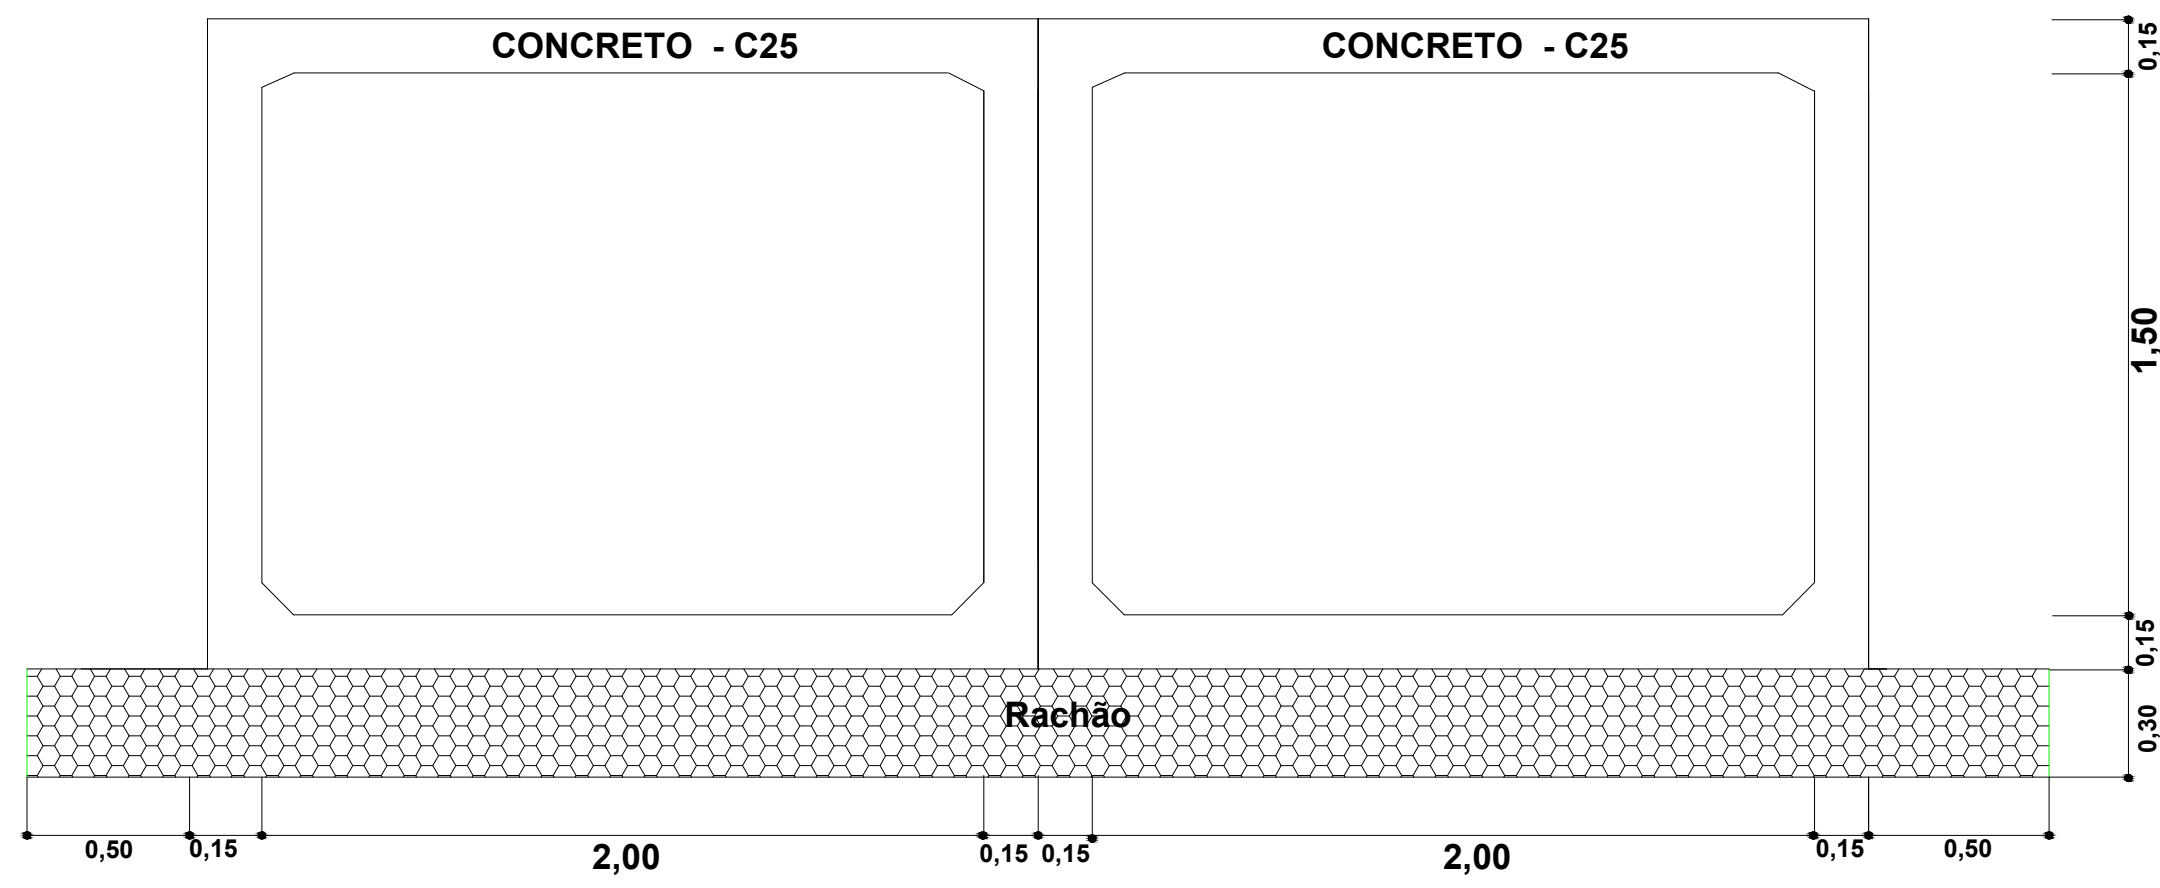

PREFEITURA MUNICIPAL DE ITAJAÍ
SECRETARIA DE OBRAS E SERVIÇOS MUNICIPAIS

PROJETO DE DRENAGEM		DETALHES GALERIA	
EXECUÇÃO DE GALERIA PLUVIAL NA RUA BIGUAÇU	03/2018	SEM ESCALA	
RUA BIGUAÇU – BAIRRO SÃO VICENTE – ITAJAÍ – SC	SEOSEM		
DEPARTAMENTO DE ENGENHARIA DA SECRETARIA DE OBRAS	A3		05/09