



SEÇÃO TIPO

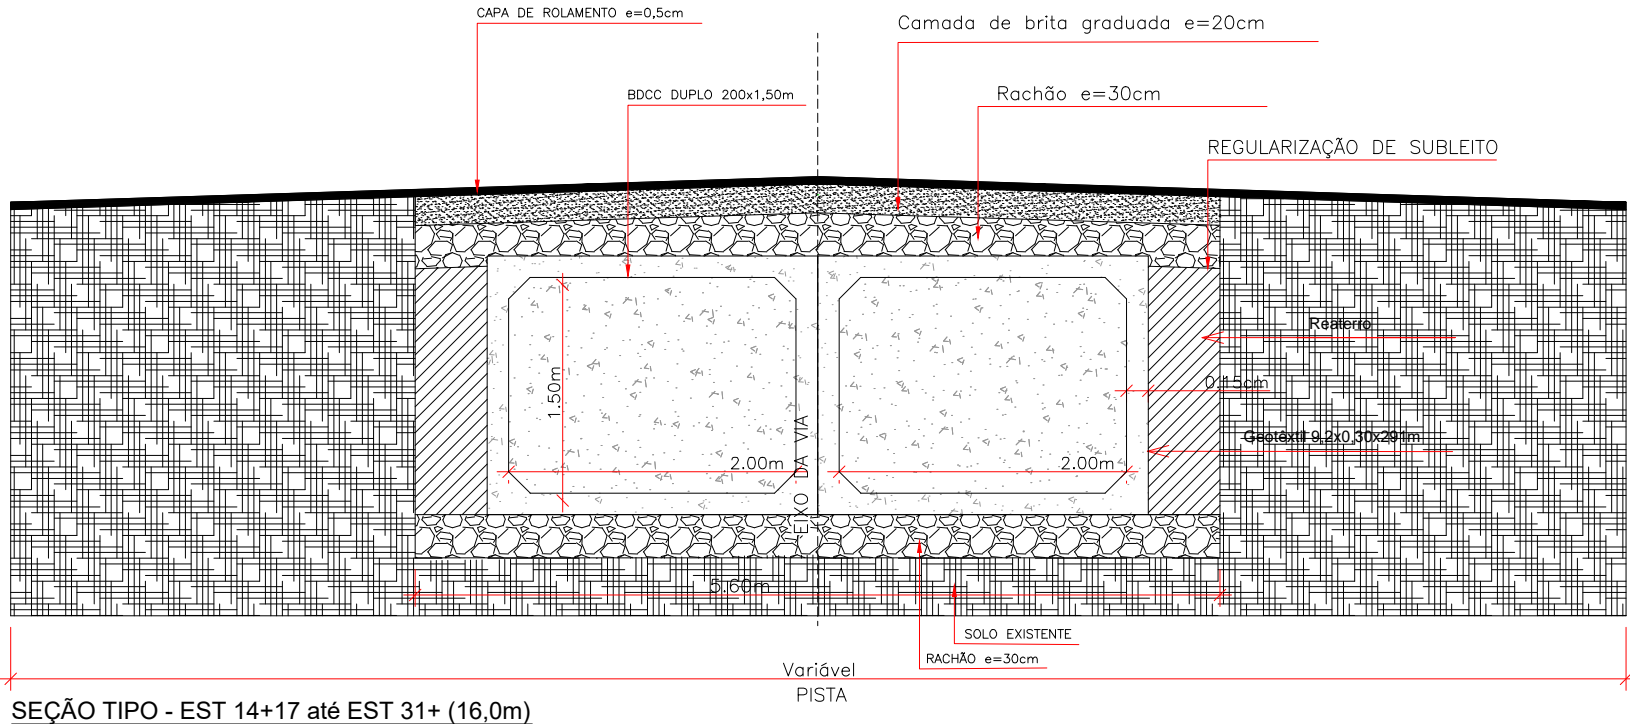

SEÇÃO TIPO

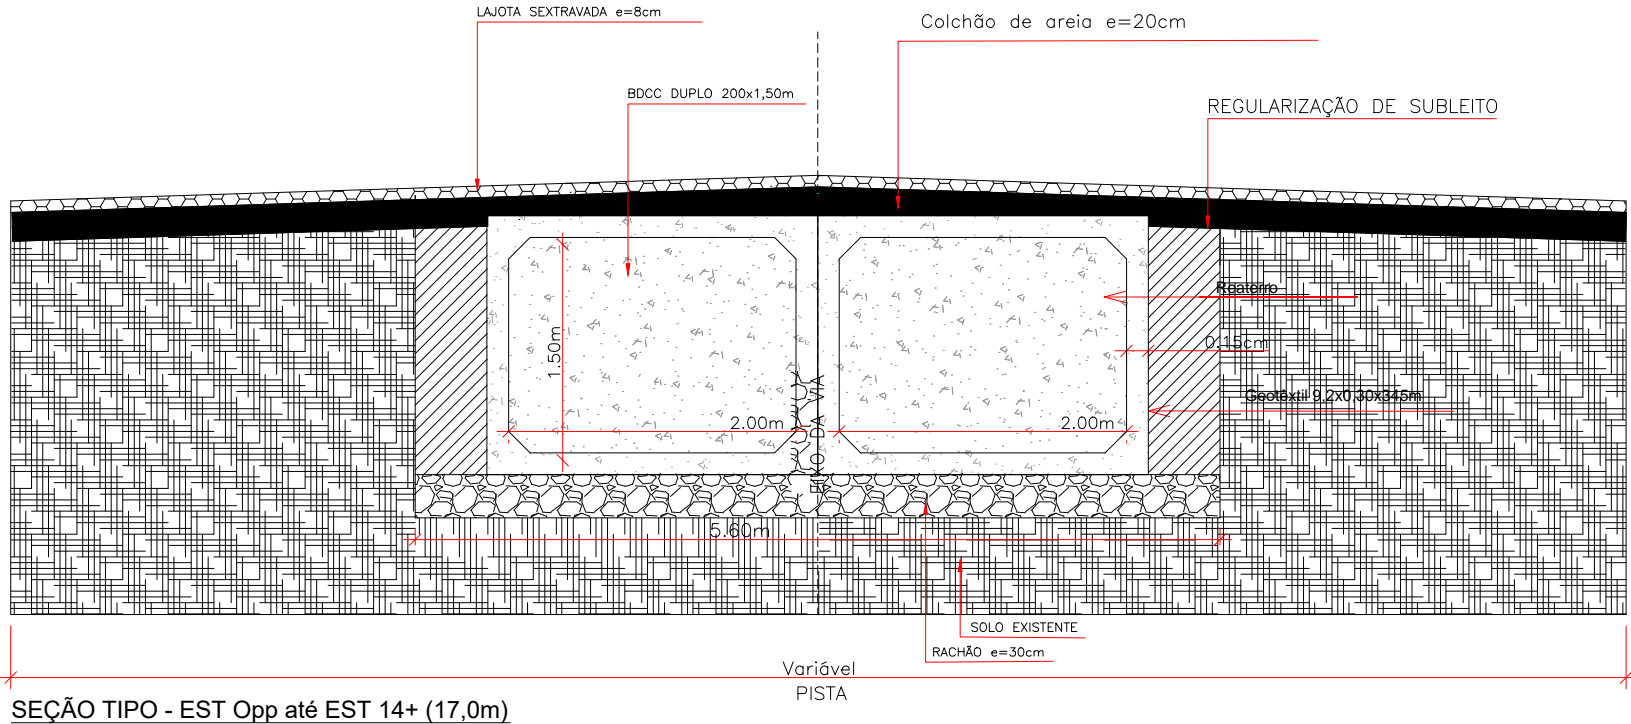

PREFEITURA MUNICIPAL DE ITAJAÍ
SECRETARIA DE OBRAS E SERVIÇOS MUNICIPAIS

PROJETO DE DRENAGEM		REFERÊNCIA	
EXECUÇÃO DE GALERIA PLUVIAL NA RUA BIGUAÇU		SEÇÕES TIPO	
OBRA	LOCALIZAÇÃO	DATA	ESCALA
RUA BIGUAÇU – BAIRRO SÃO VICENTE – ITAJAÍ – SC	DESENHO	03/2018	SEM ESCALA
ELABORAÇÃO	FORMATO	SEOSEM	FOLHA
DEPARTAMENTO DE ENGENHARIA DA SECRETARIA DE OBRAS	A3		06/09