


# SEÇÃO TIPO DE PAVIMENTAÇÃO


Rua Biguaçu – Trecho 1 e Trecho 2

Variável

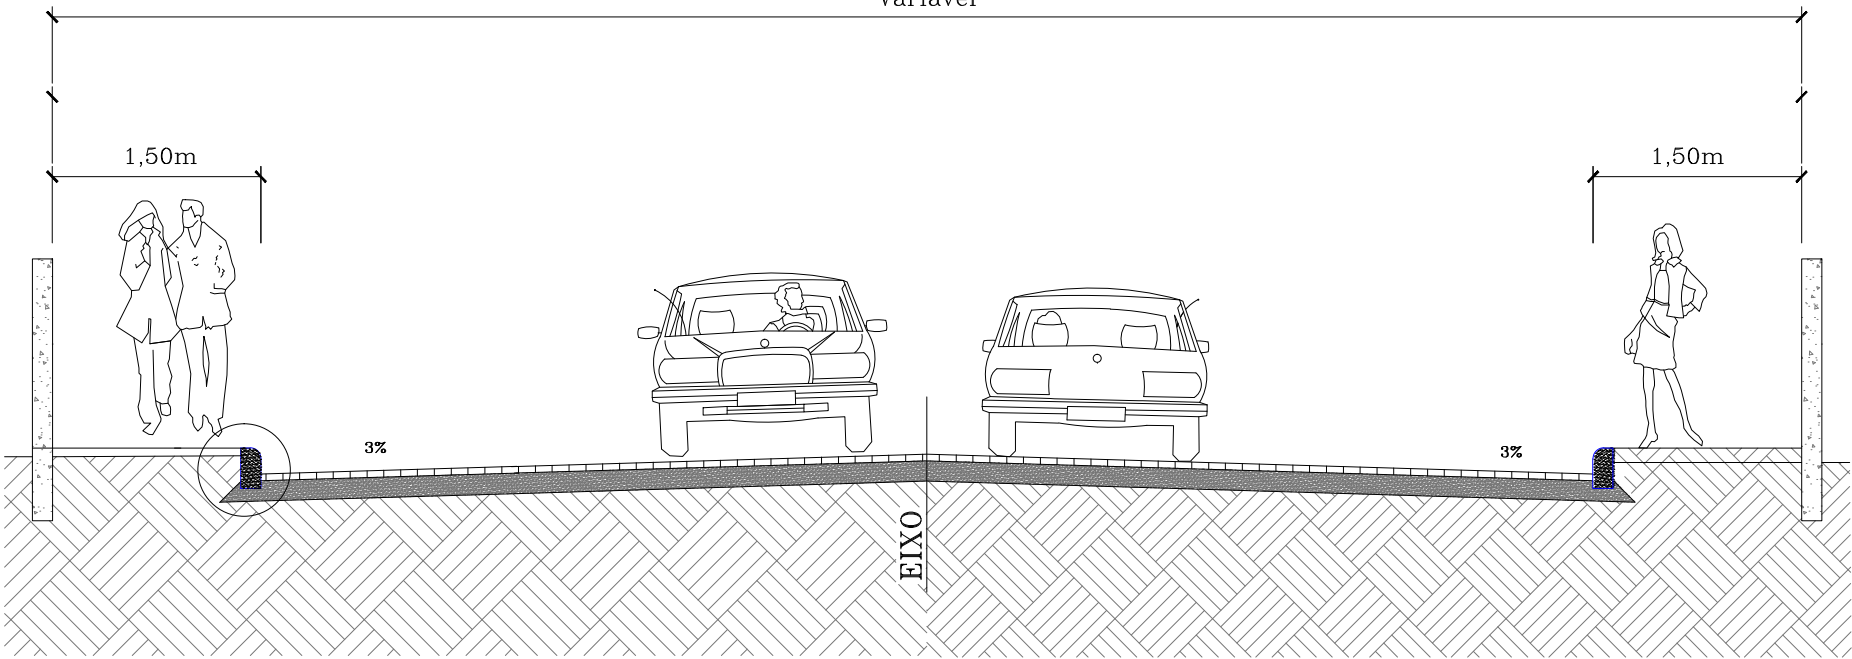

Rua Biguaçu – Trecho 3




Variável

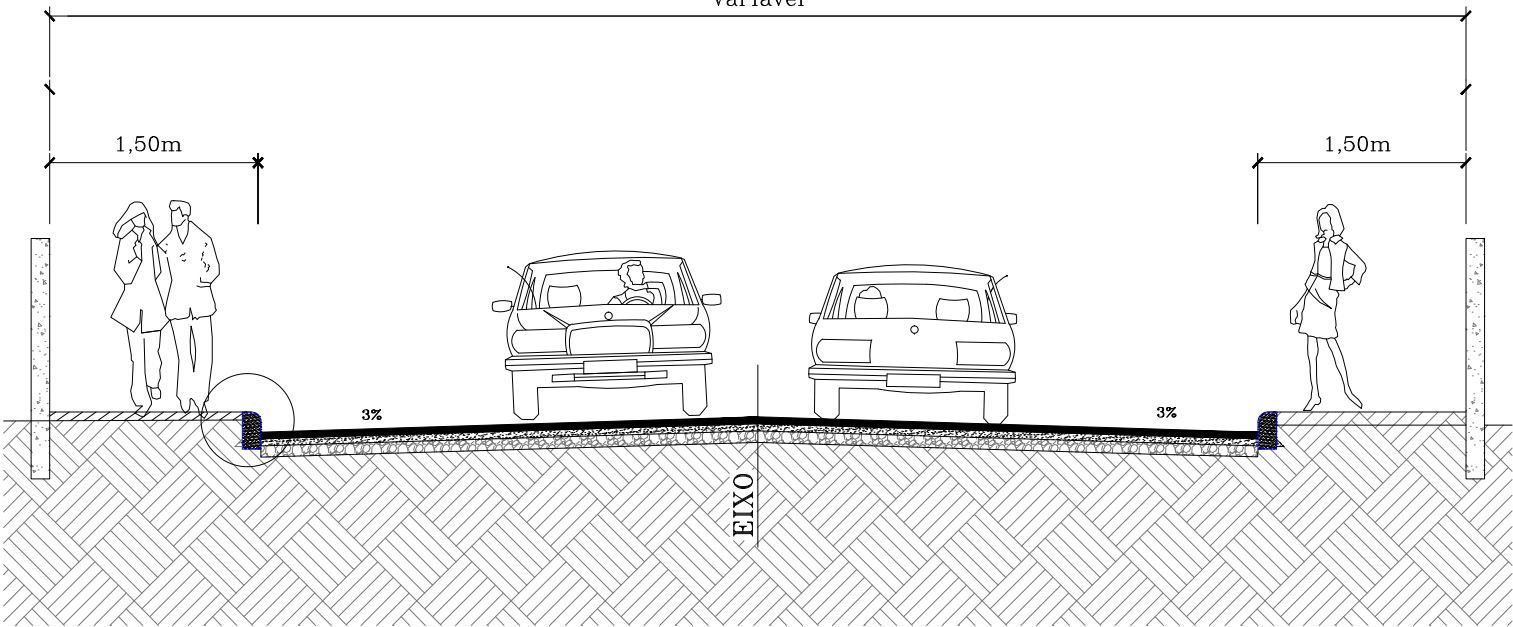

Rua Biguaçu – Trecho 1-2

Rua Biguaçu – Trecho 3

Detalhe: Meio-Fio  
Pré-Moldado

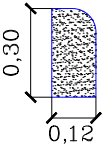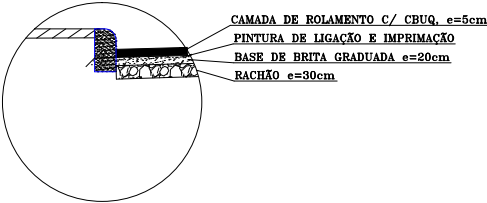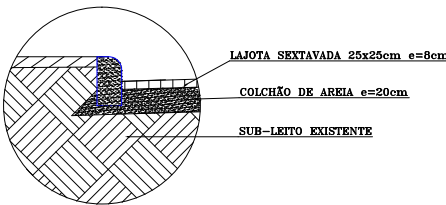

**PREFEITURA MUNICIPAL DE ITAJAÍ**  
SECRETARIA DE OBRAS E SERVIÇOS MUNICIPAIS

PROJETO		REFERÊNCIA	
PROJETO DE PAVIMENTAÇÃO		SEÇÃO TIPO DE PAVIMENTAÇÃO	
OBRA	EXECUÇÃO DE GALERIA PLUVIAL NA RUA BIGUAÇU	DATA	03/2018
LOCALIZAÇÃO	RUA BIGUAÇU – BAIRRO SÃO VICENTE – ITAJAÍ – SC	DESENHO	SEOSEM
ELABORAÇÃO	DEPARTAMENTO DE ENGENHARIA DA SECRETARIA DE OBRAS	FORMATO	A3
		ESCALA	SEM ESCALA
		FOLHA	03/03