


PERFIL LONGITUDINAL

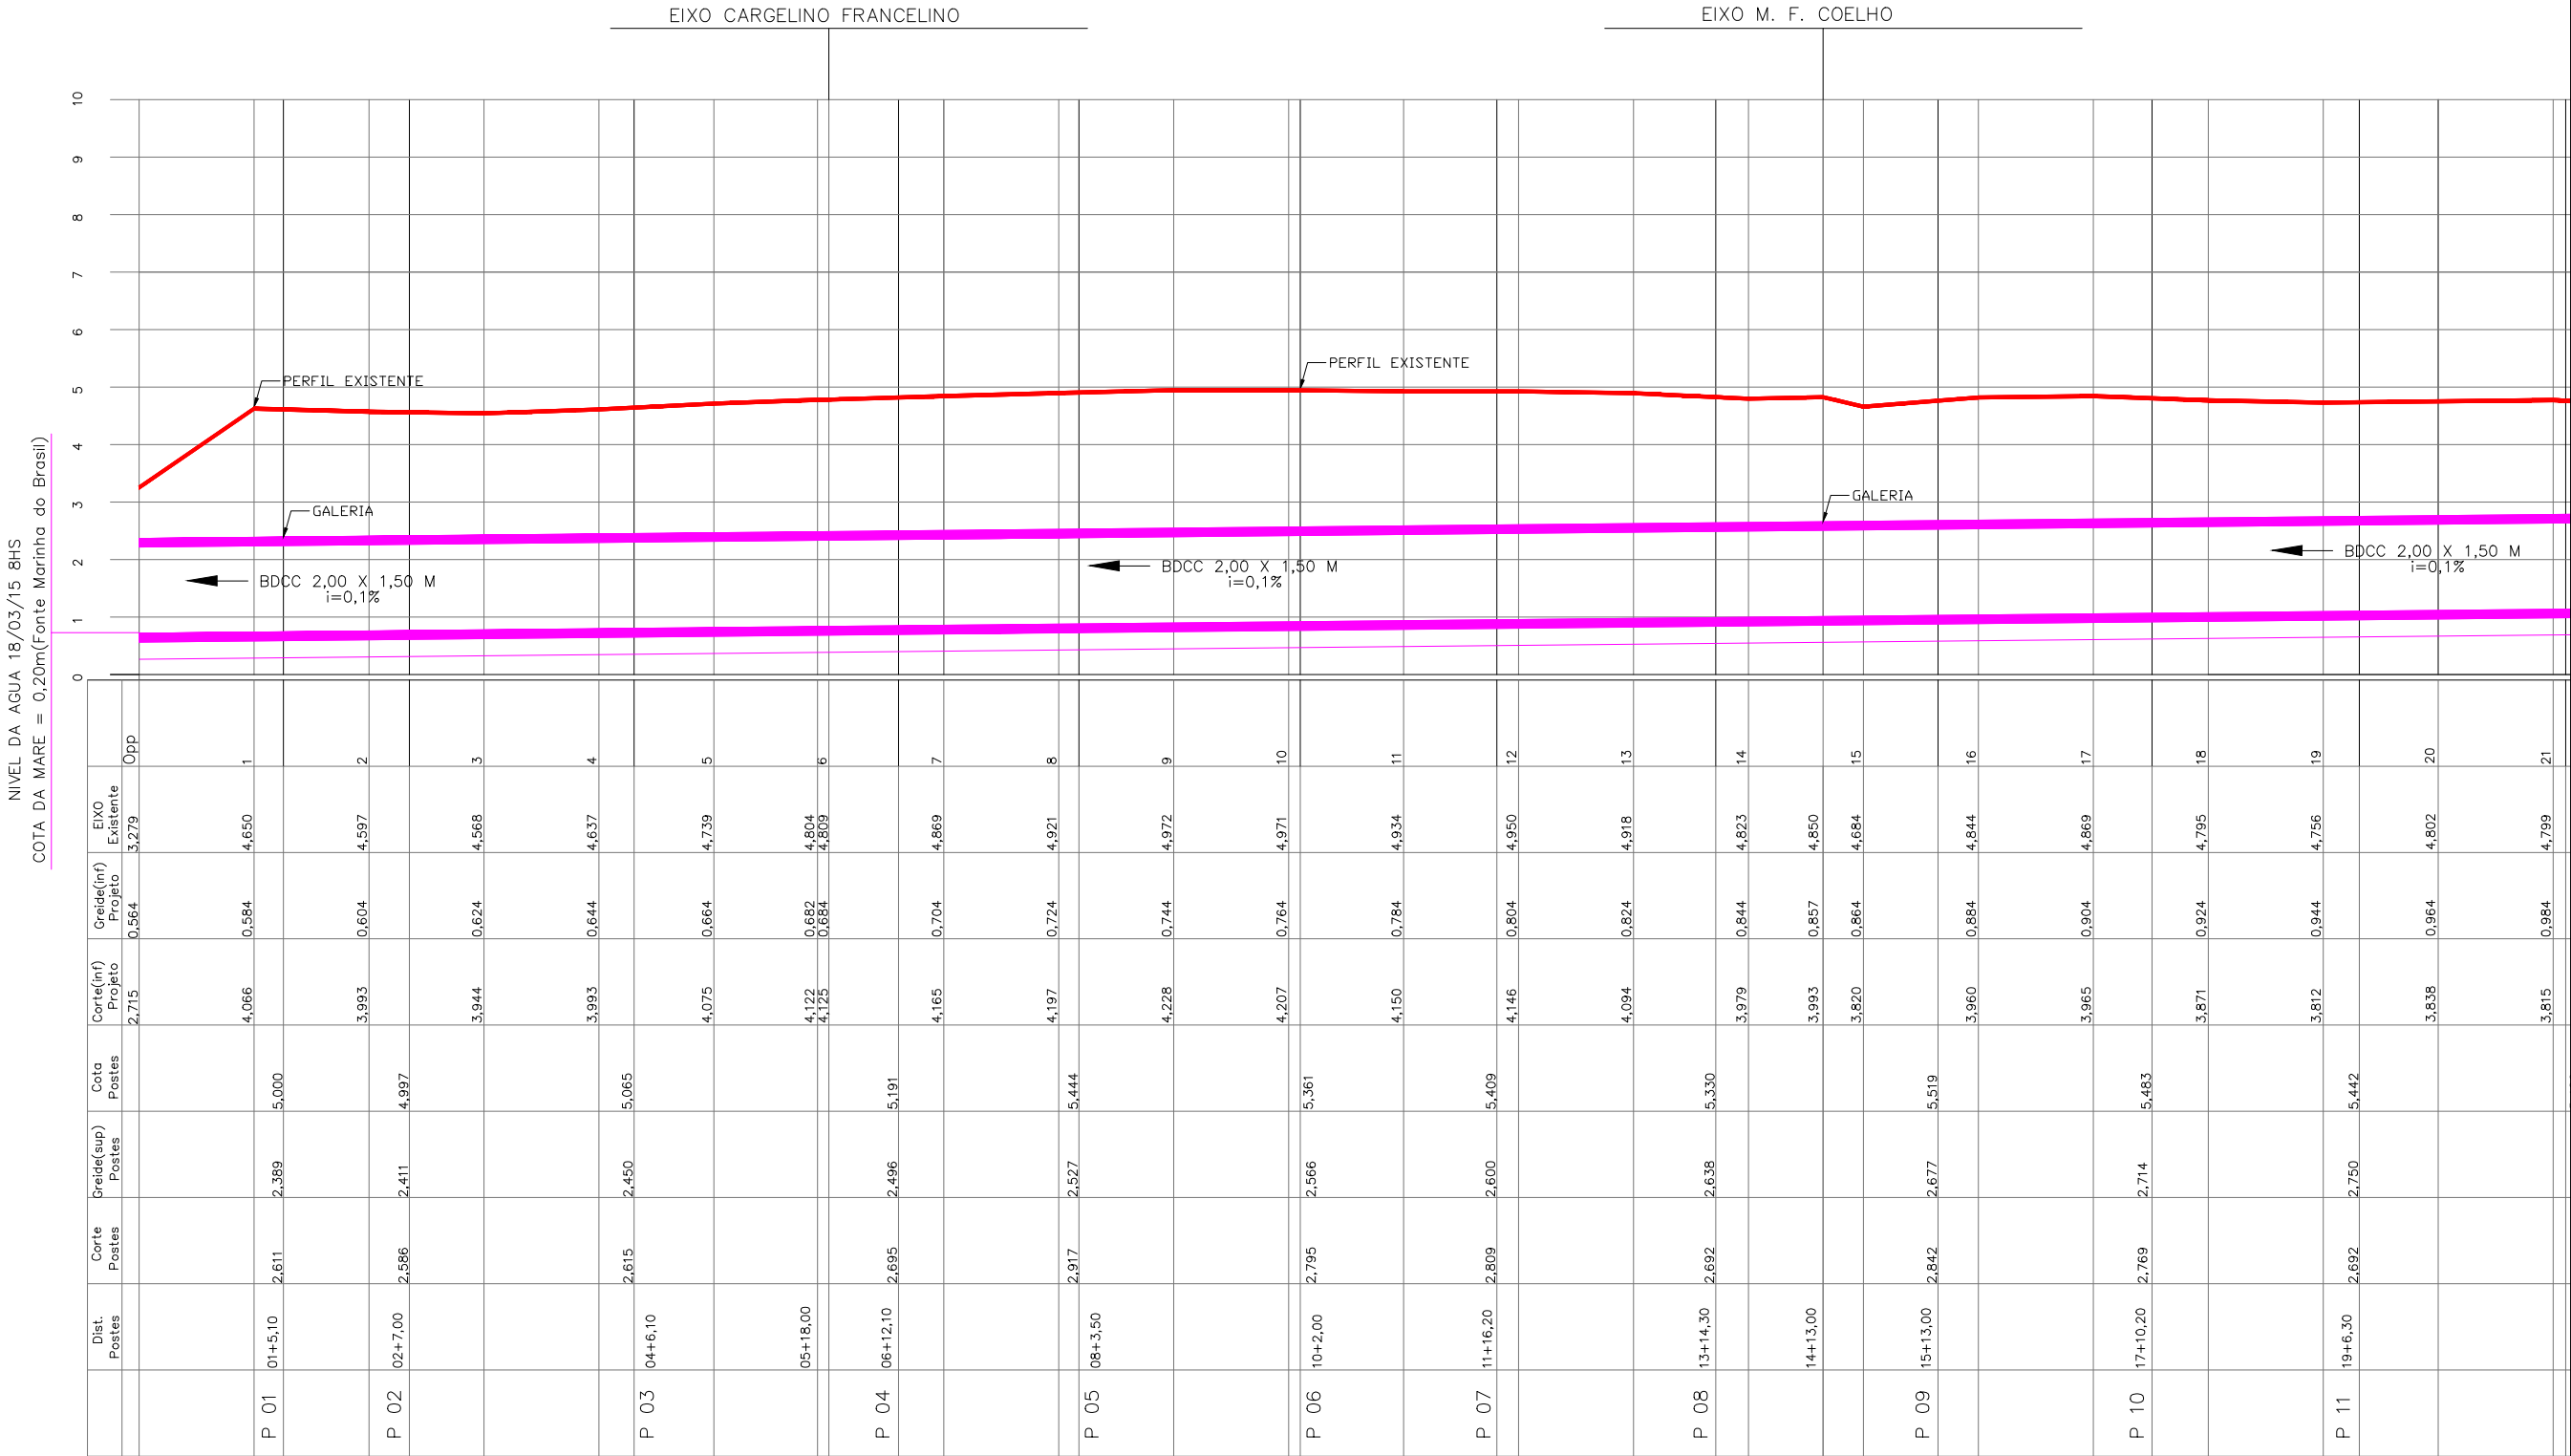

PREFEITURA MUNICIPAL DE ITAJAÍ  
SECRETARIA DE OBRAS E SERVIÇOS MUNICIPAIS

PROJETO		REFERÊNCIA	
PROJETO DE DRENAGEM		PERFIL LONGITUDINAL	
OBRA	EXECUÇÃO DE GALERIA PLUVIAL NA RUA BIGUAÇU		DATA 03/2018
LOCALIZAÇÃO	RUA BIGUAÇU – BAIRRO SÃO VICENTE– ITAJAÍ – SC		ESCALA 1/1250
ELABORAÇÃO	DEPARTAMENTO DE ENGENHARIA DA SECRETARIA DE OBRAS		DESENHO SEOSEM
			FOLHA 03/09
			FORMATO A3