



PLANTA BAIXA – DRENAGEM RUA BIGUAÇU

PLANTA BAIXA – DRENAGEM TRECHO I

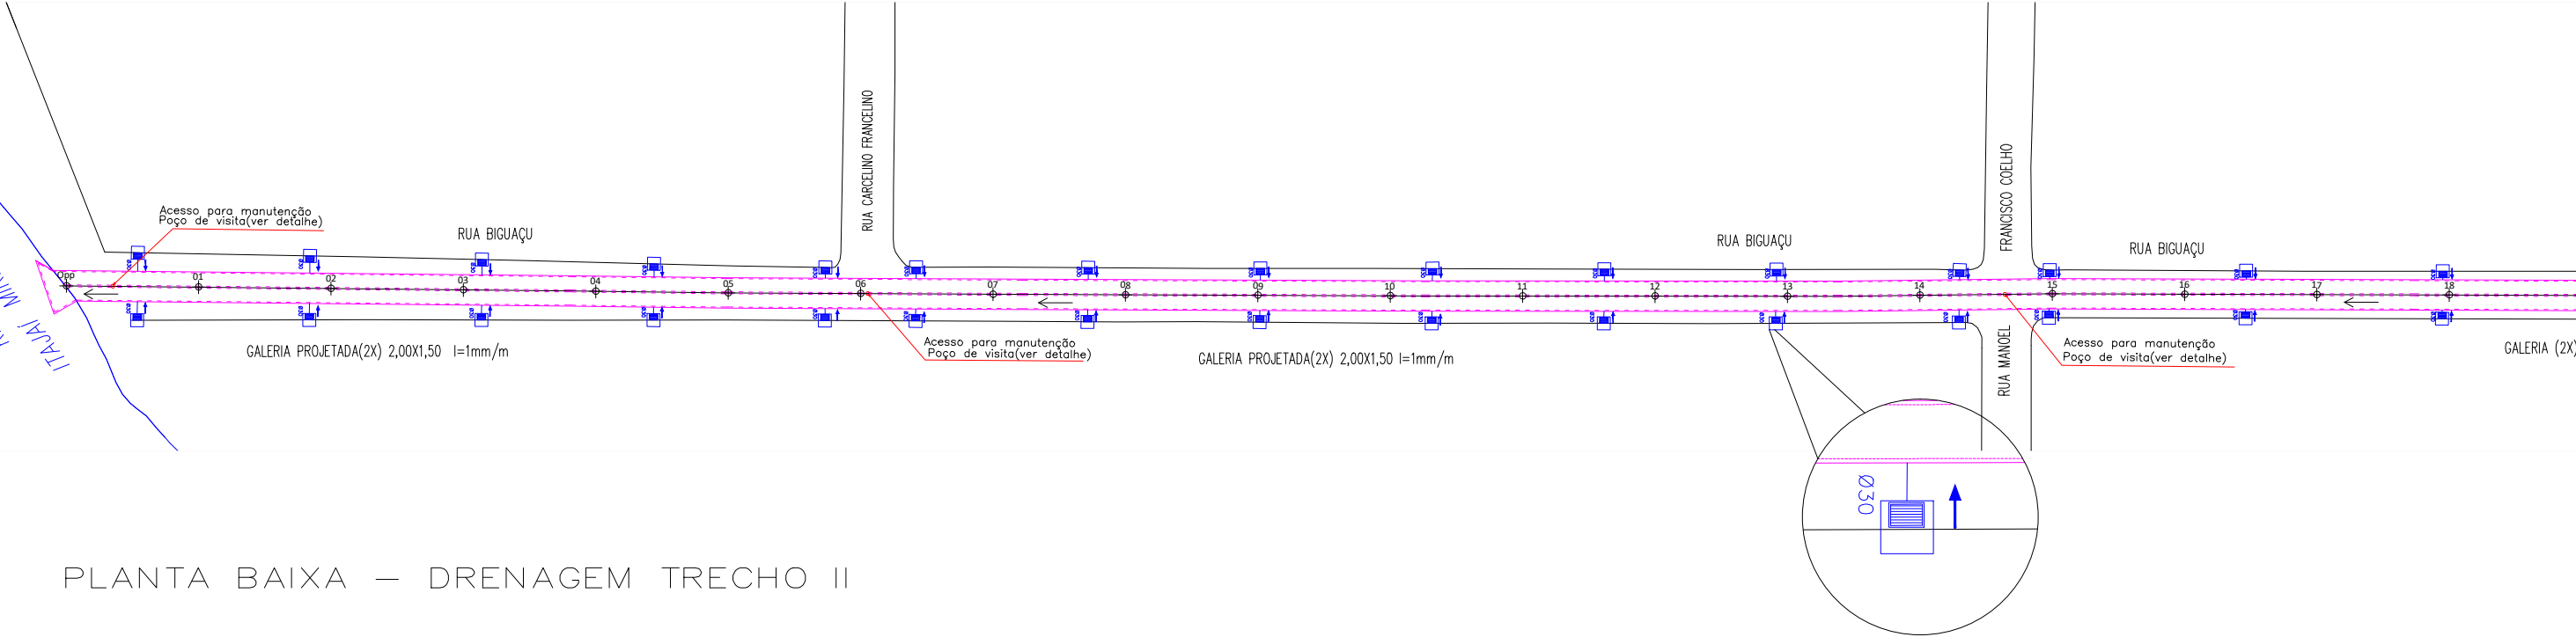

PLANTA BAIXA – DRENAGEM TRECHO II

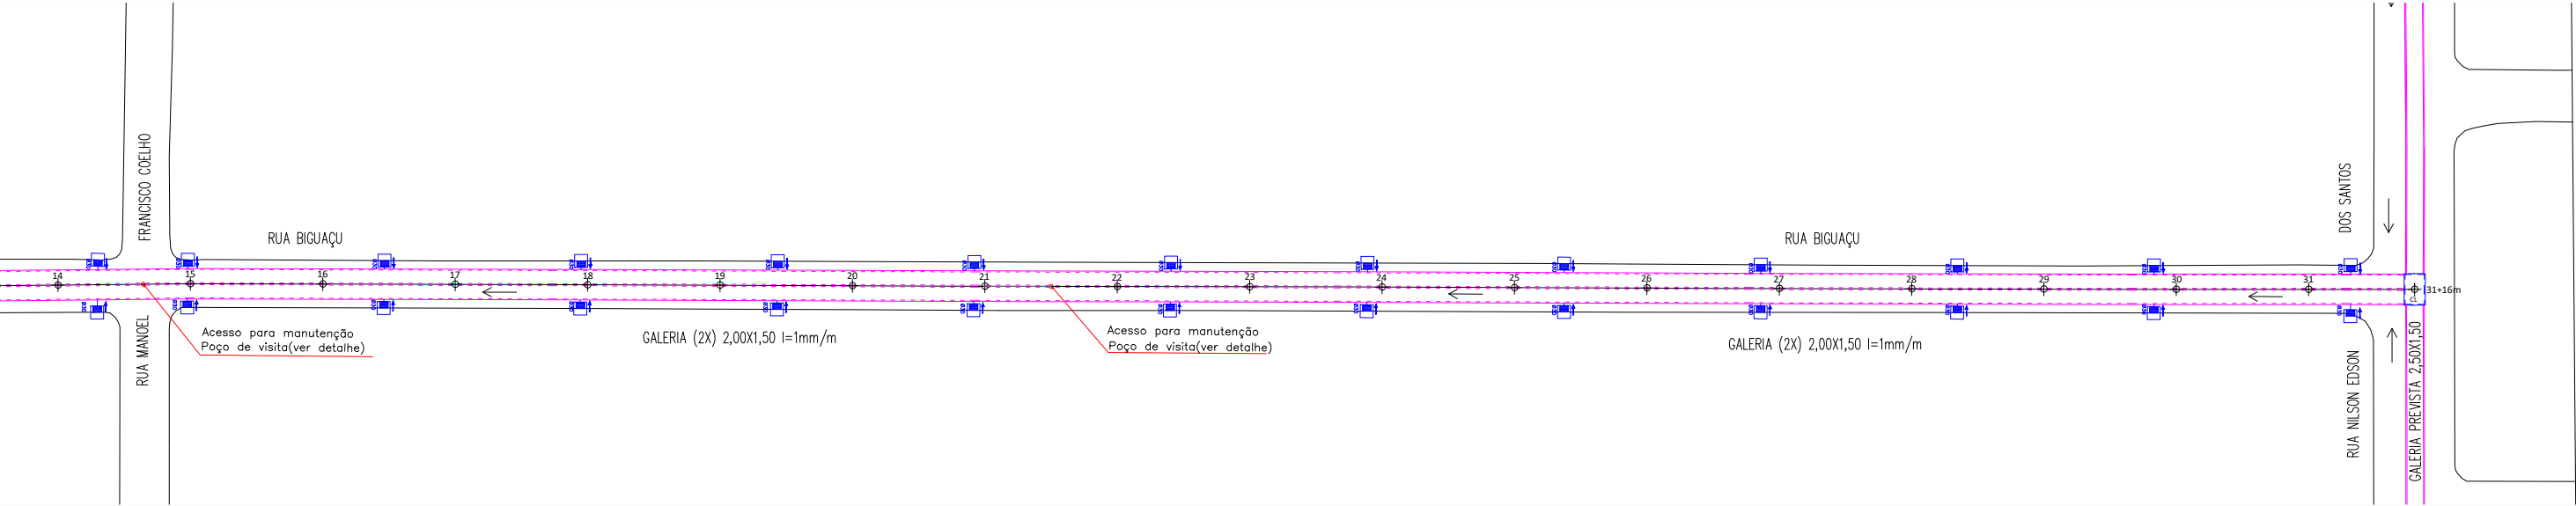

LEGENDA

MEIO FIO PROJETADO

CAIXA DE LIGAÇÃO PROJETADA (CL)

CAIXA COLETORA PROJETADA

TUBULAÇÃO PROJETADA

GALERIA PROJETADA

BDCC – 2,00 x 1,5 = 636,00 metros



PREFEITURA MUNICIPAL DE ITAJAÍ
SECRETARIA DE OBRAS E SERVIÇOS MUNICIPAIS

PROJETO		REFERENCIA	
PROJETO DE DRENAGEM		IMPLANTAÇÃO	
OBRA		DATA	ESCALA
EXECUÇÃO DE GALERIA PLUVIAL NA RUA BIGUAÇU		03/2018	1: 500
LOCALIZAÇÃO		DESENHO	FOLHA
RUA BIGUAÇU – BAIRRO SÃO VICENTE– ITAJAÍ – SC		SEOSEM	01 /09
ELABORAÇÃO		FORMATO	
DEPARTAMENTO DE ENGENHARIA DA SECRETARIA DE OBRAS		A3	