



ESCAVAÇÃO DE VALA

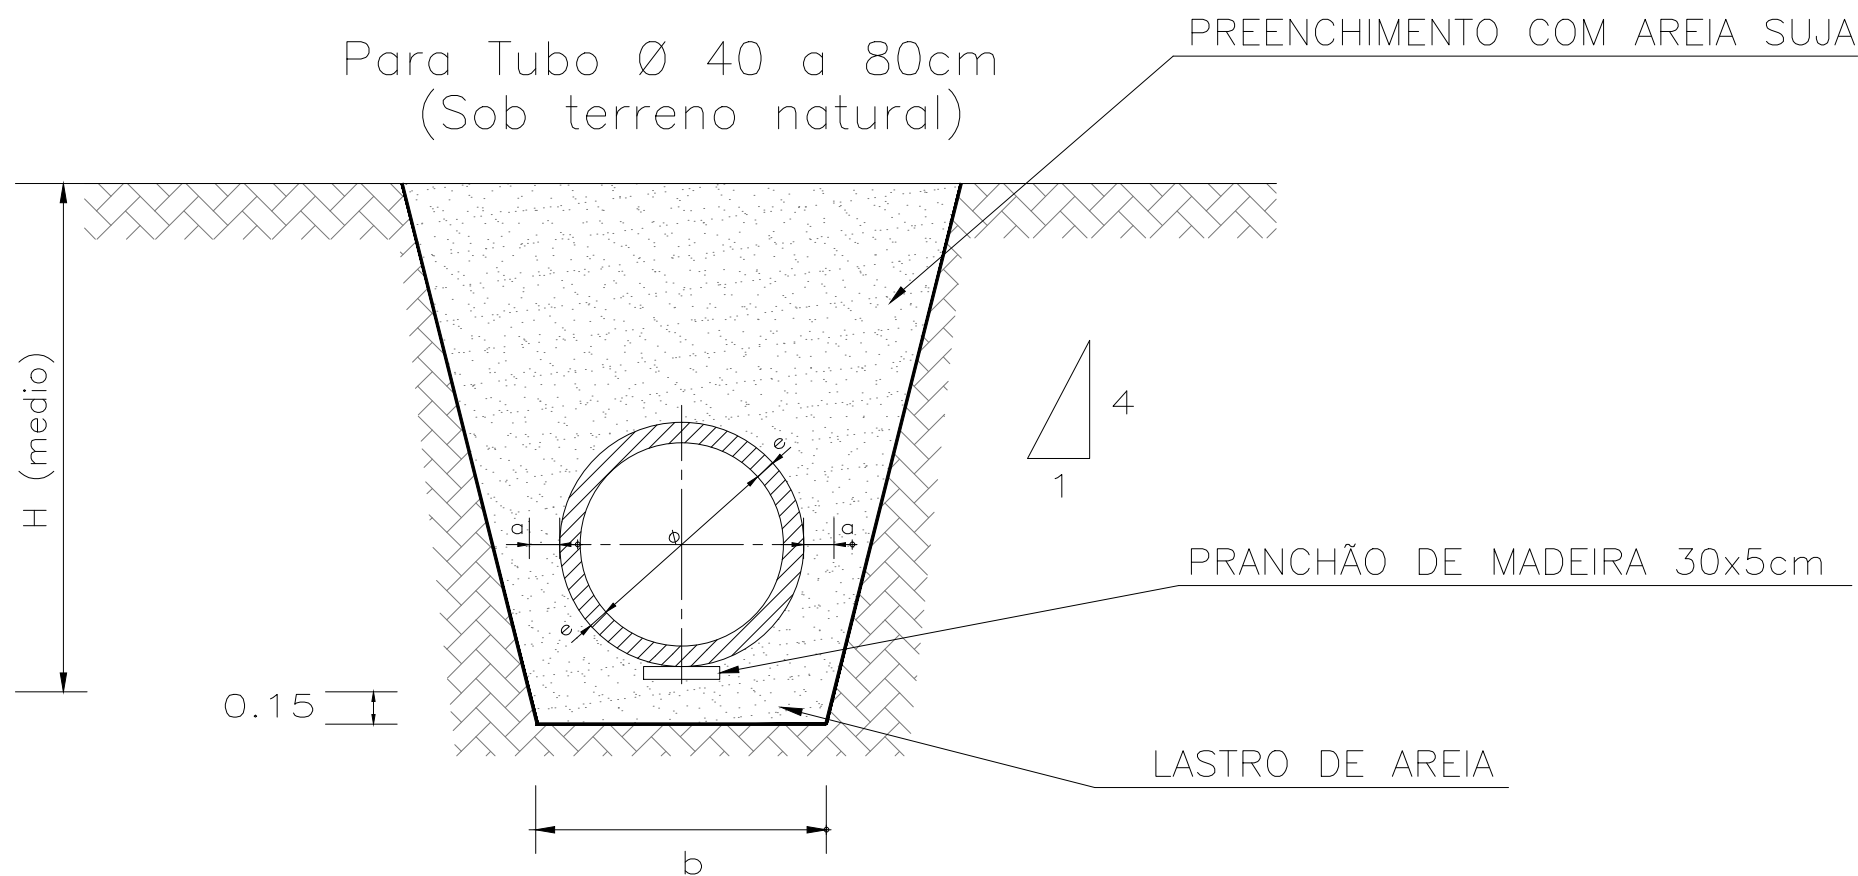

QUADRO DE DIMENSÕES (m)				
Ø	a	b	e	H
40	0,10	0,90	0,05	1,10
60	0,10	1,10	0,05	1,30
80	0,10	1,40	0,08	1,60
100	0,10	1,60	0,10	2,30
120	0,10	1,90	0,10	2,40

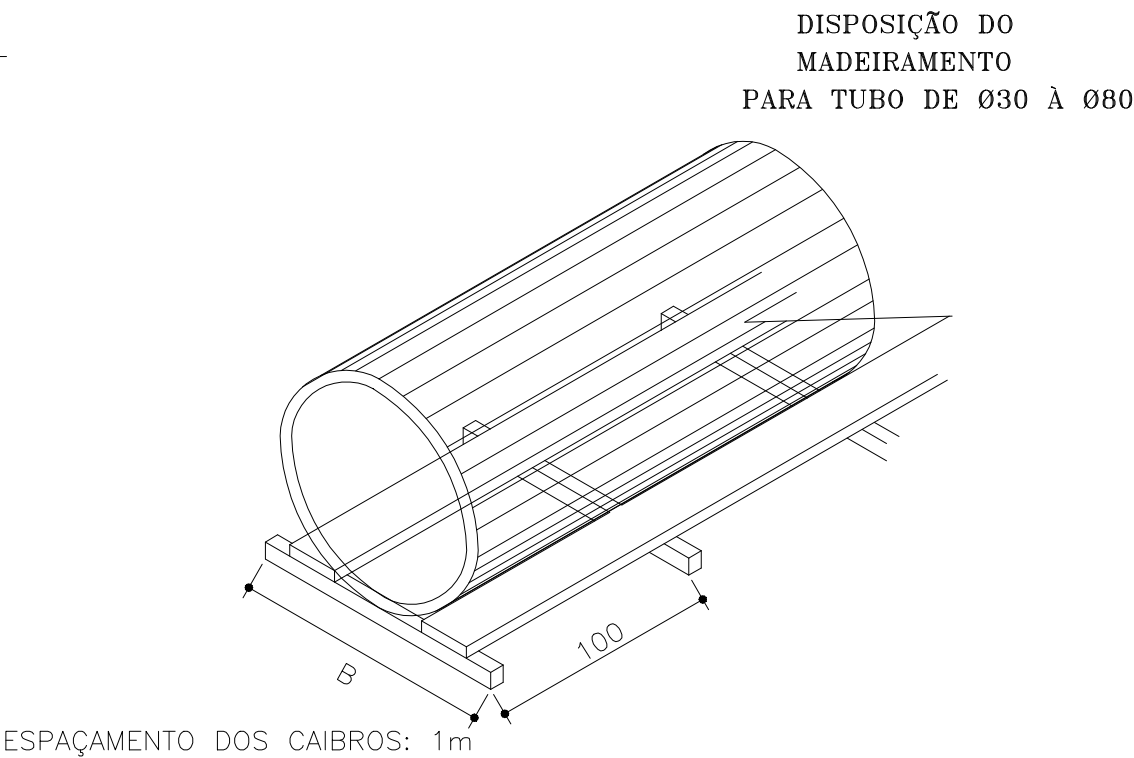

				<b>PREFEITURA MUNICIPAL DE ITAJAÍ</b> SECRETARIA DE OBRAS E SERVIÇOS MUNICIPAIS	
PROJETO		PROJETO DE DRENAGEM		REFERÊNCIA	
OBRA		EXECUÇÃO DE DRENAGEM PLUVIAL NA RUA BOM RETIRO		DETALHE - ESCAVAÇÃO DE VALA	
LOCALIZAÇÃO		RUA BOM RETIRO – BAIRRO SÃO VICENTE – ITAJAÍ – SC		DATA	03/2018
ELABORAÇÃO		DEPARTAMENTO DE ENGENHARIA DA SECRETARIA DE OBRAS		DESENHO	SEOSEM
				FORMATO	A3
				ESCALA	SEM ESCALA
				FOLHA	03/07