


SEÇÃO TIPO DE DRENAGEM

Rua Bom Retiro – Pavimentação em Lajota

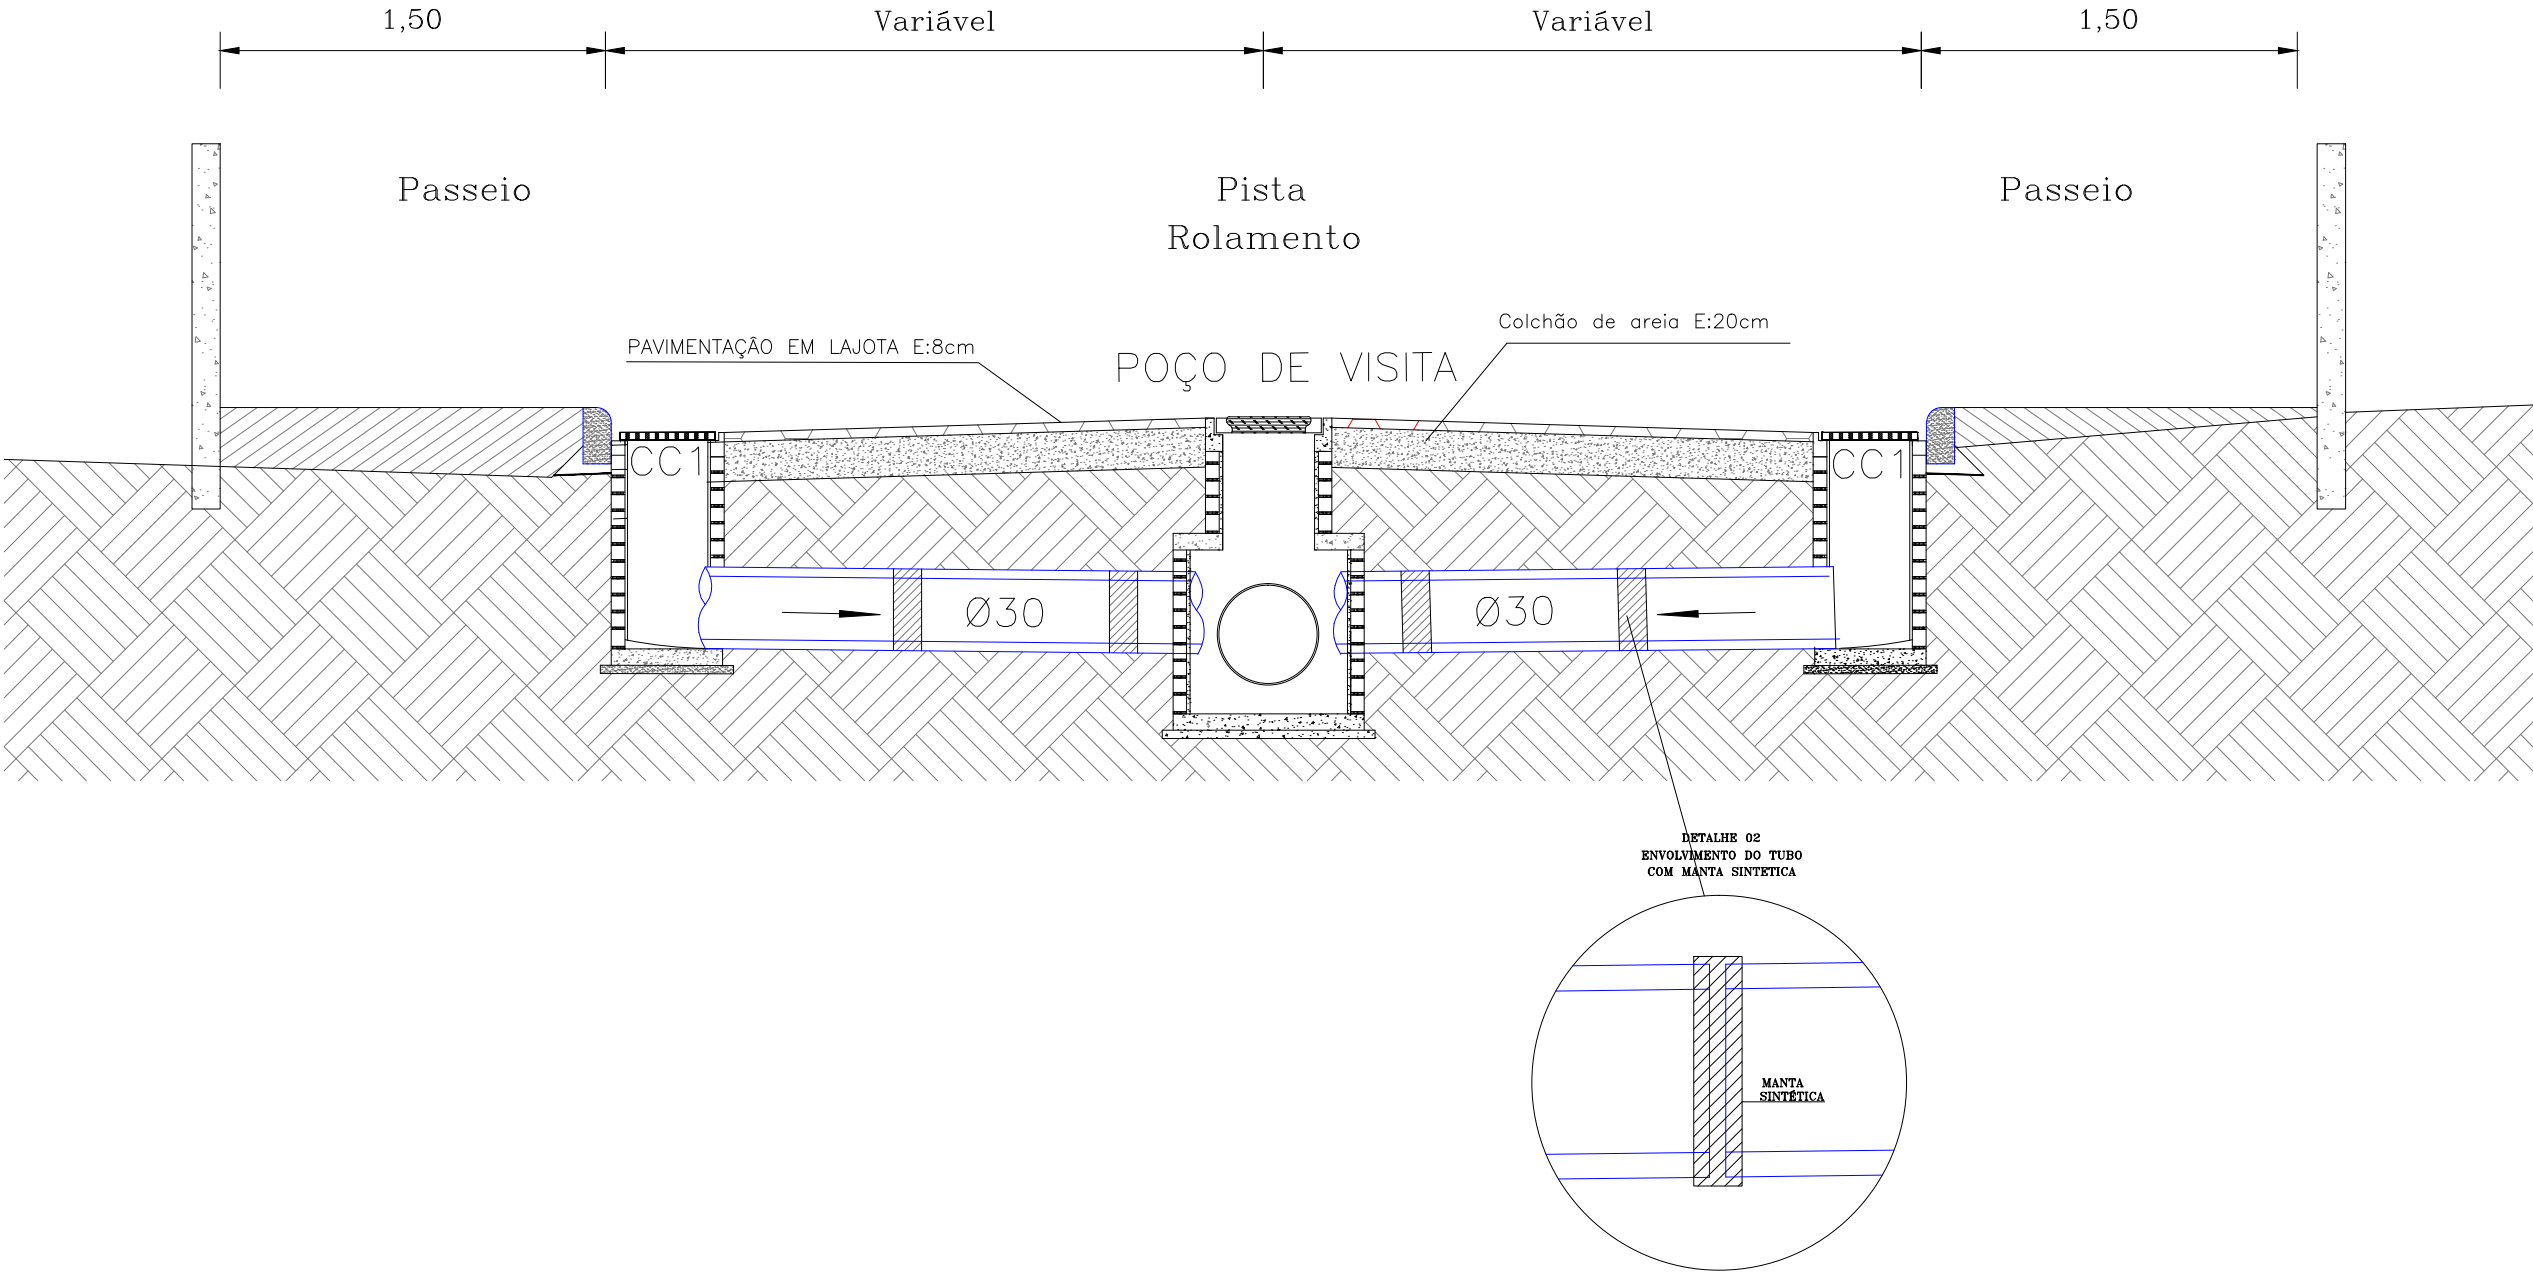

PREFEITURA MUNICIPAL DE ITAJAÍ
SECRETARIA DE OBRAS E SERVIÇOS MUNICIPAIS

| | | | |
|---------------------|---|----------------------|------------|
| PROJETO DE DRENAGEM | | DETALHE - SEÇÃO TIPO | |
| OBRA | EXECUÇÃO DE DRENAGEM PLUVIAL NA RUA BOM RETIRO | DATA | 03/2018 |
| LOCALIZAÇÃO | RUA BOM RETIRO – BAIRRO SÃO VICENTE – ITAJAÍ – SC | DESENHO | SEOSEM |
| ELABORAÇÃO | DEPARTAMENTO DE ENGENHARIA DA SECRETARIA DE OBRAS | FORMATO | A3 |
| | | ESCALA | SEM ESCALA |
| | | FOLHA | 05/07 |