



Rua Bom Retiro – Trecho 1

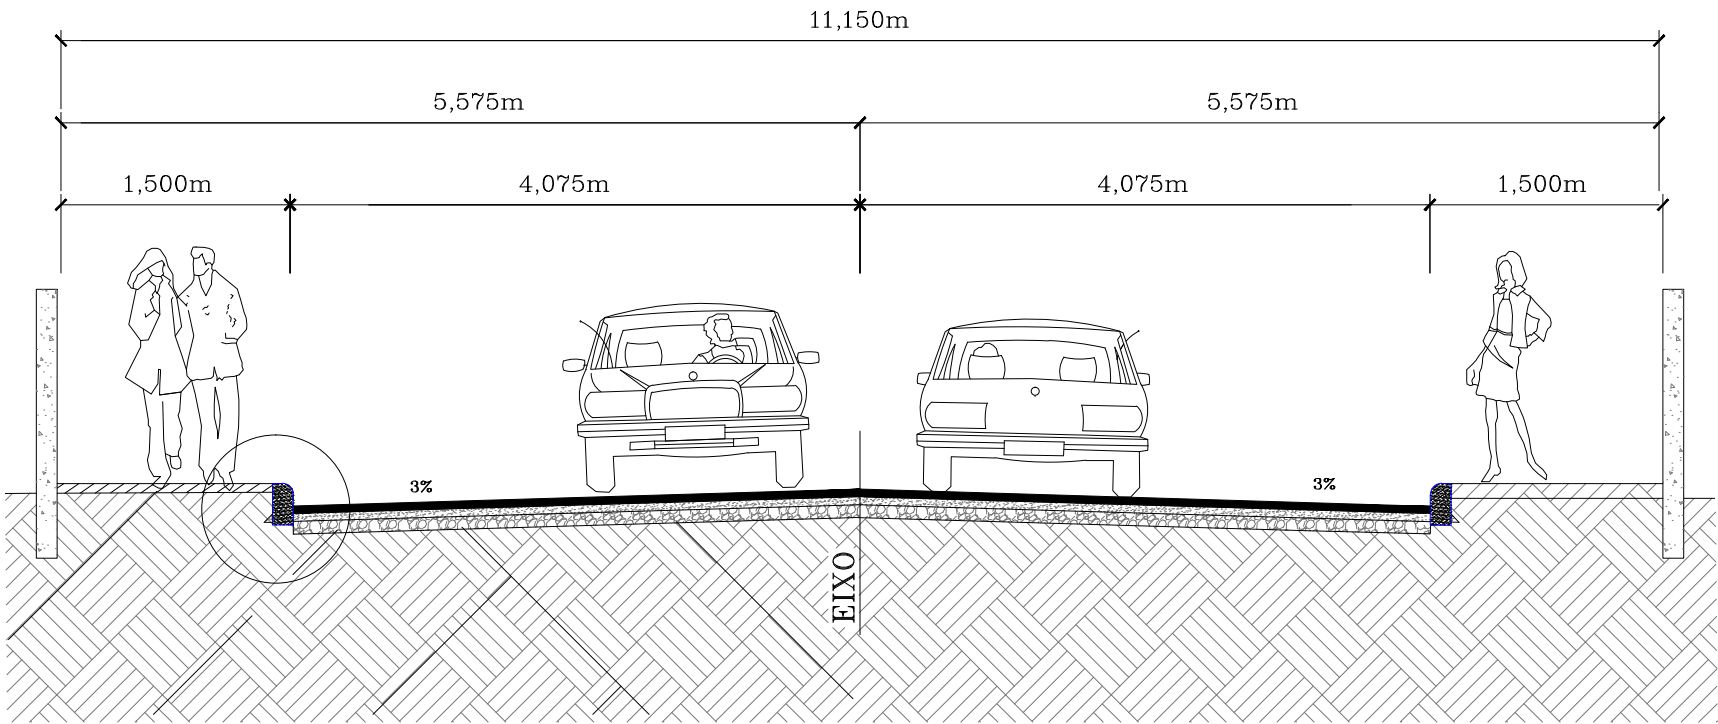




Rua BOM RETIRO – Trecho 2

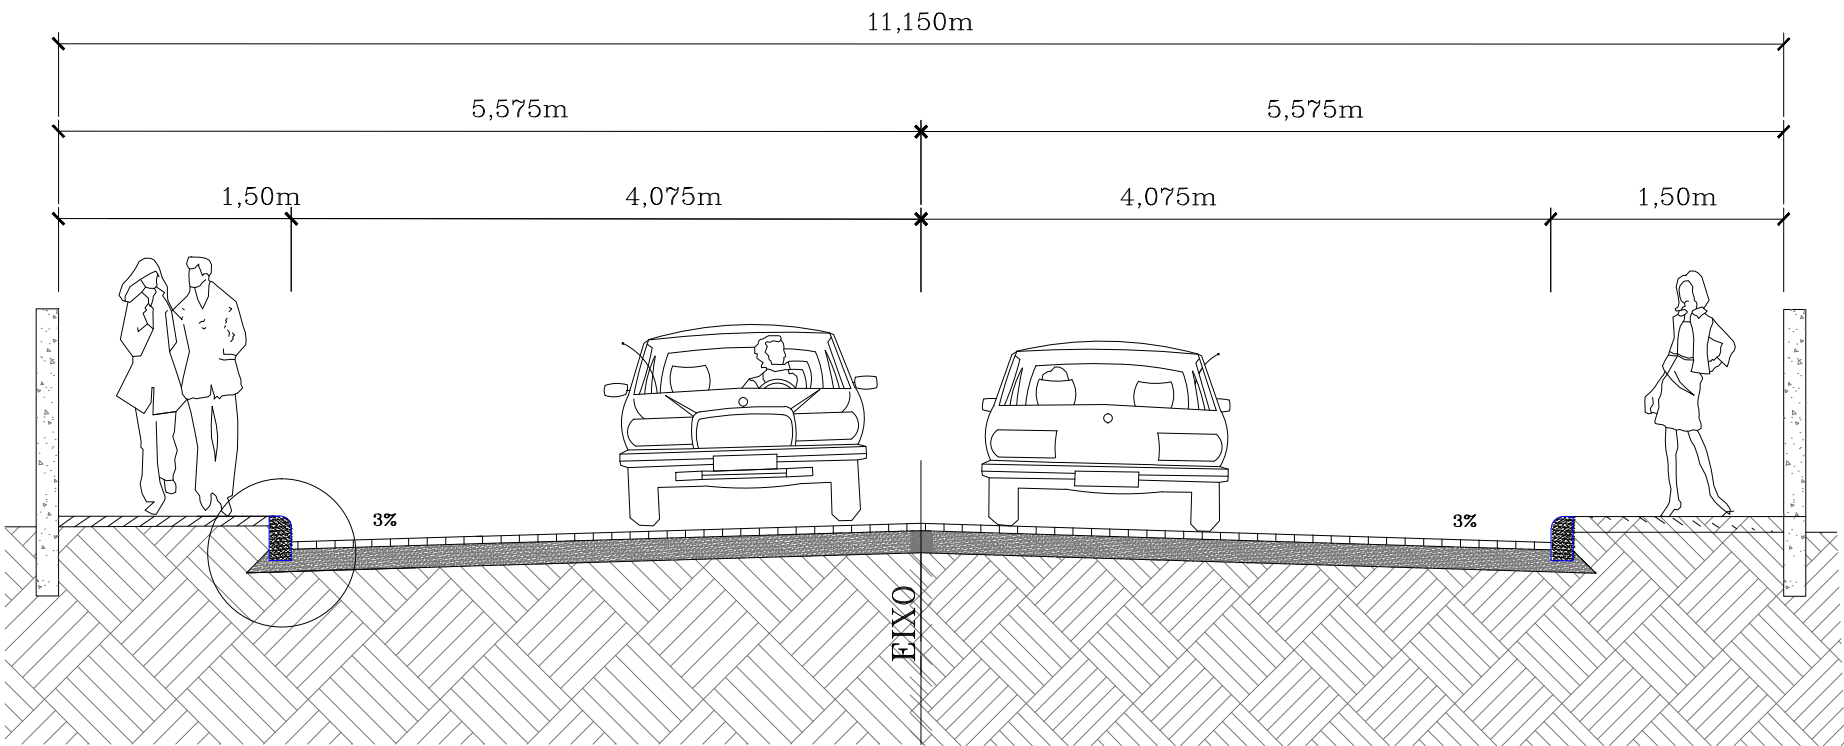

Rua Bom Retiro – Trecho 2

Rua Bom Retiro Trecho 1

Detalhe: Meio-Fio  
Pré-Moldado

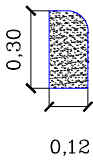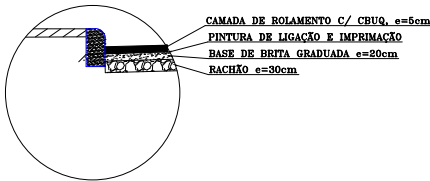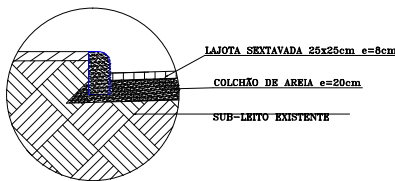

PREFEITURA MUNICIPAL DE ITAJAÍ  
SECRETARIA DE OBRAS E SERVIÇOS MUNICIPAIS

PROJETO PROJETO DE PAVIMENTAÇÃO		REFERÊNCIA SEÇÃO TIPO DE PAVIMENTAÇÃO	
OBRA EXECUÇÃO DE DRENAGEM PLUVIAL NA RUA BOM RETIRO		DATA 03/2018	ESCALA SEM ESCALA
LOCALIZAÇÃO RUA BOM RETIRO – SÃO VICENTE – ITAJAÍ – SC		DESENHO SEOSEM	FOLHA  02/02
ELABORAÇÃO DEPARTAMENTO DE ENGENHARIA DA SECRETARIA DE OBRAS		FORMATO A3	