


DETALHE DE GALERIA

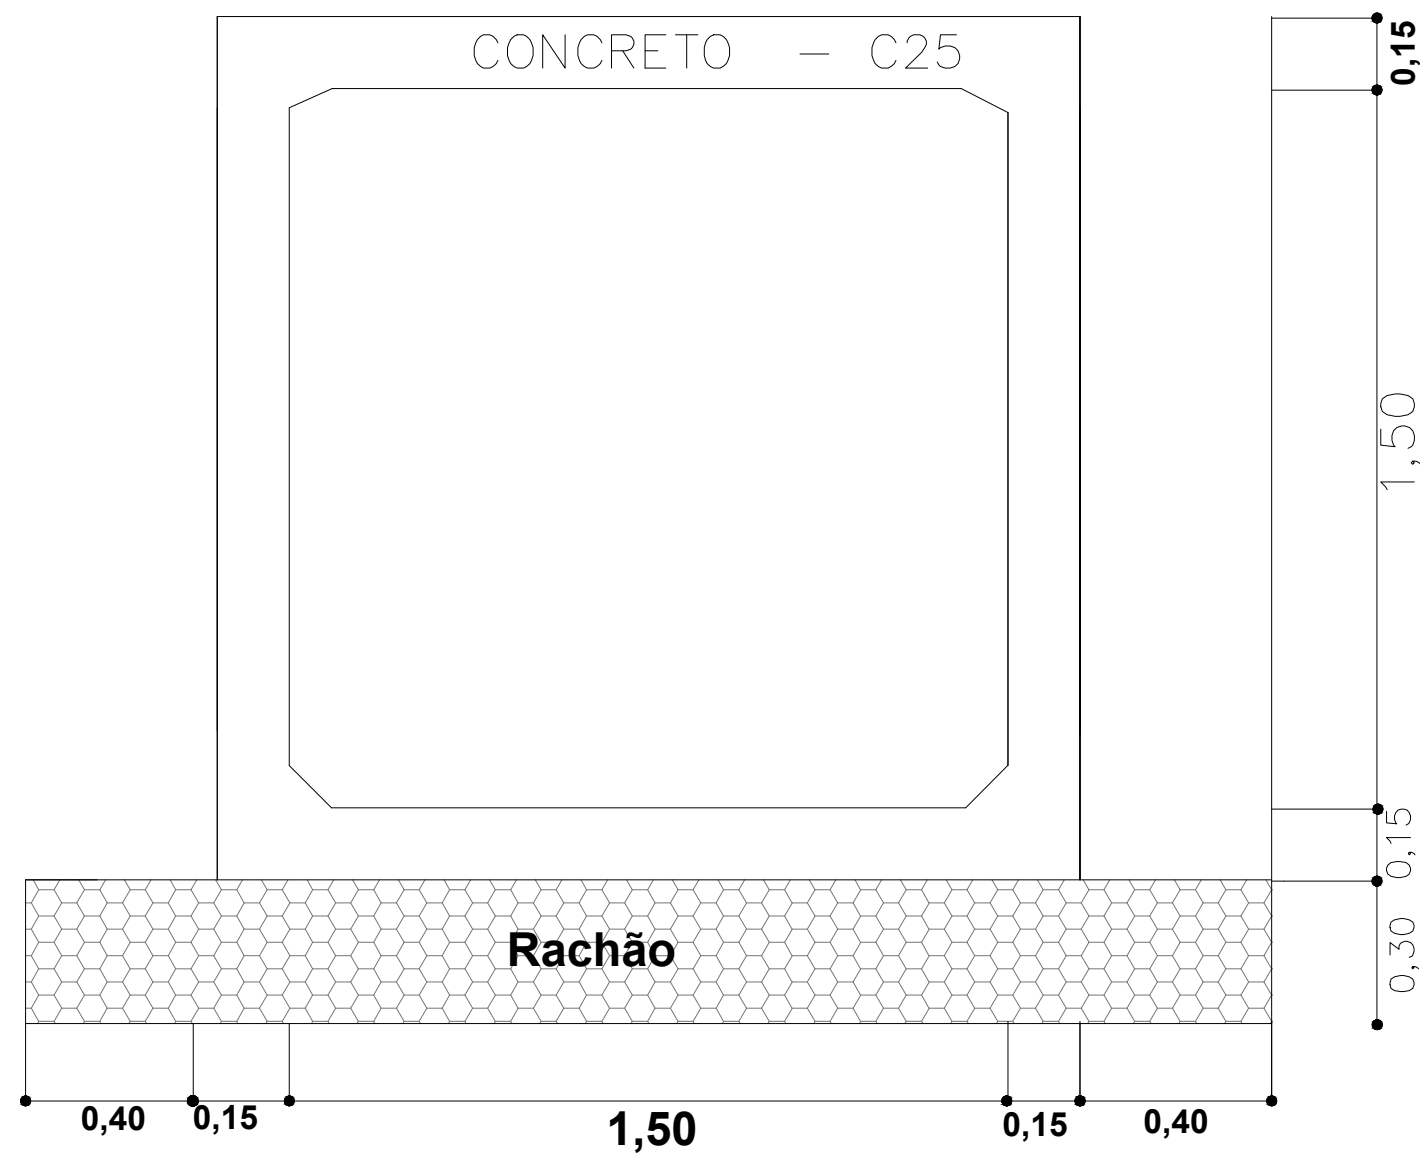

PREFEITURA MUNICIPAL DE ITAJAÍ
SECRETARIA DE OBRAS E SERVIÇOS MUNICIPAIS

PROJETO		REFERÊNCIA		
PROJETO DE DRENAGEM		DETALHE - GALERIA		
OBRA	EXECUÇÃO DE GALERIA PLUVIAL NA RUA ERICO VERISSIMO TRECHO 1	DATA	03/2018	ESCALA
LOCALIZAÇÃO	RUA ERICO VERISSIMO – BAIRRO SÃO VICENTE – ITAJAÍ – SC	DESENHO	SEOSEM	SEM ESCALA
ELABORAÇÃO	DEPARTAMENTO DE ENGENHARIA DA SECRETARIA DE OBRAS	FORMATO	A3	FOLHA
				01/04