



ESCAVAÇÃO DE VALA

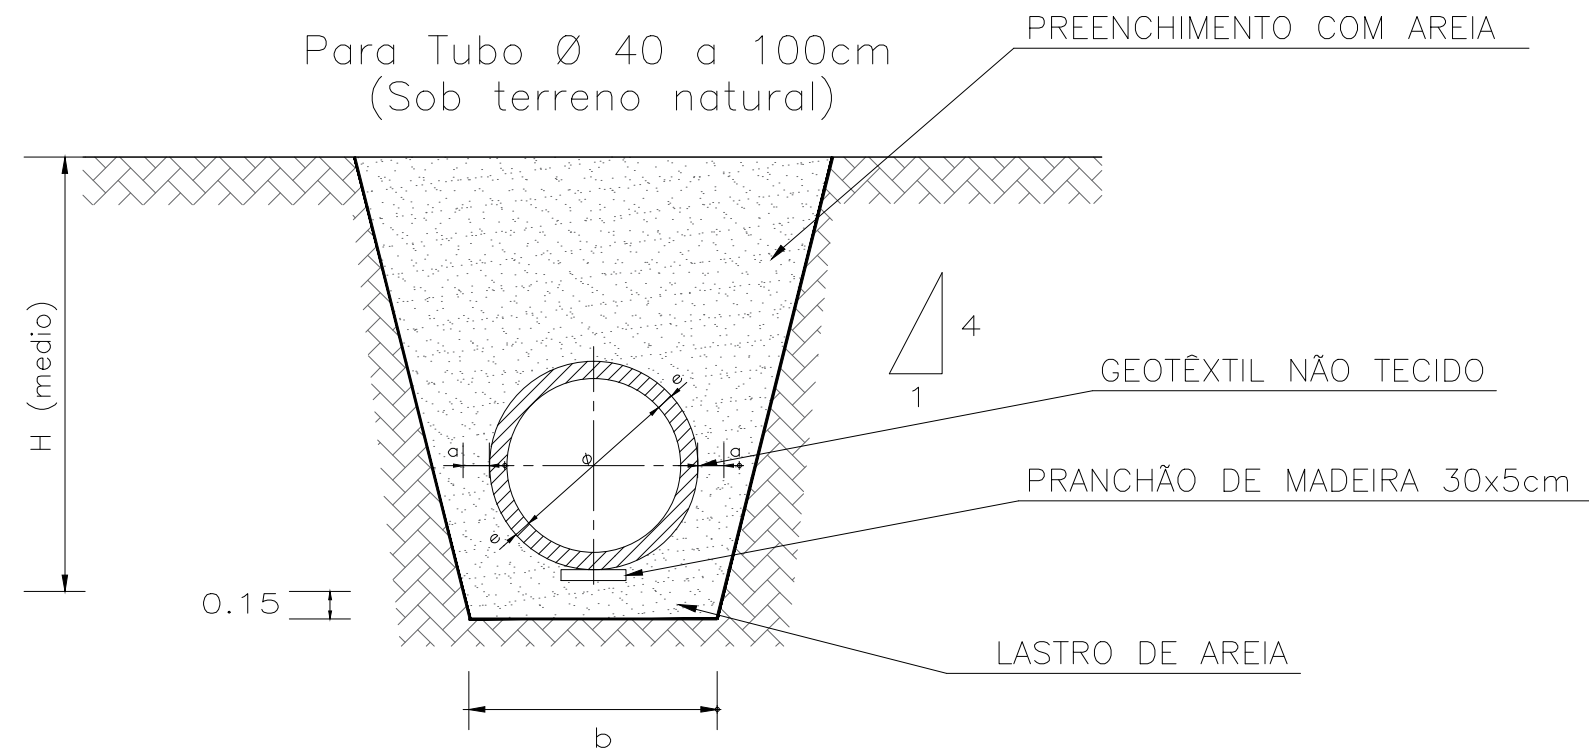


QUADRO DE DIMENSÕES (m)				
Ø	a	b	e	H
40	0,10	0,90	0,05	1,10
60	0,10	1,10	0,05	1,30
80	0,10	1,40	0,08	1,60
100	0,10	1,60	0,10	2,30
120	0,10	1,90	0,10	2,40

DISPOSIÇÃO DO MADEIRAMENTO PARA TUBO Ø 100

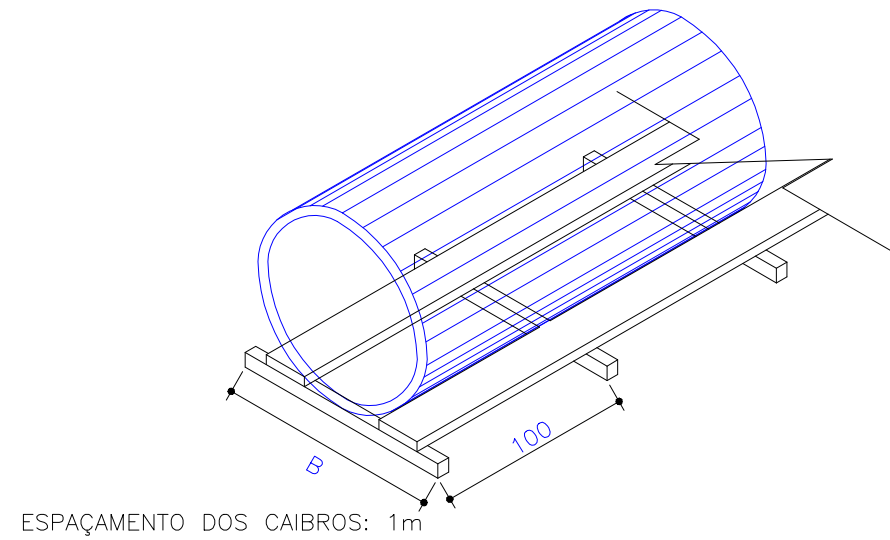

DISPOSIÇÃO DO MADEIRAMENTO PARA TUBO Ø 30 E 100

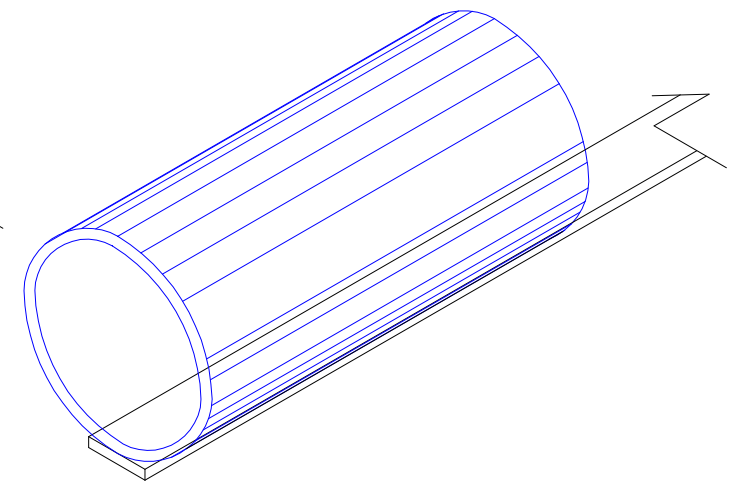

PREFEITURA MUNICIPAL DE ITAJAÍ
SECRETARIA DE OBRAS E SERVIÇOS MUNICIPAIS

PROJETO		REFERÊNCIA	
PROJETO DE DRENAGEM		DETALHE - ESCAVAÇÃO DE VALA	
OBRA	EXECUÇÃO DE DRENAGEM PLUVIAL NA RUA EROTIDES DA S. FONTES	DATA	03/2018
LOCALIZAÇÃO	RUA EROTIDES DA SILVA F. – BAIRRO SÃO VICENTE – ITAJAÍ – SC	DESENHO	SEOSEM
ELABORAÇÃO	DEPARTAMENTO DE ENGENHARIA DA SECRETARIA DE OBRAS	FORMATO	A3
		ESCALA	SEM ESCALA
		FOLHA	03/06