


SEÇÃO TIPO DE DRENAGEM

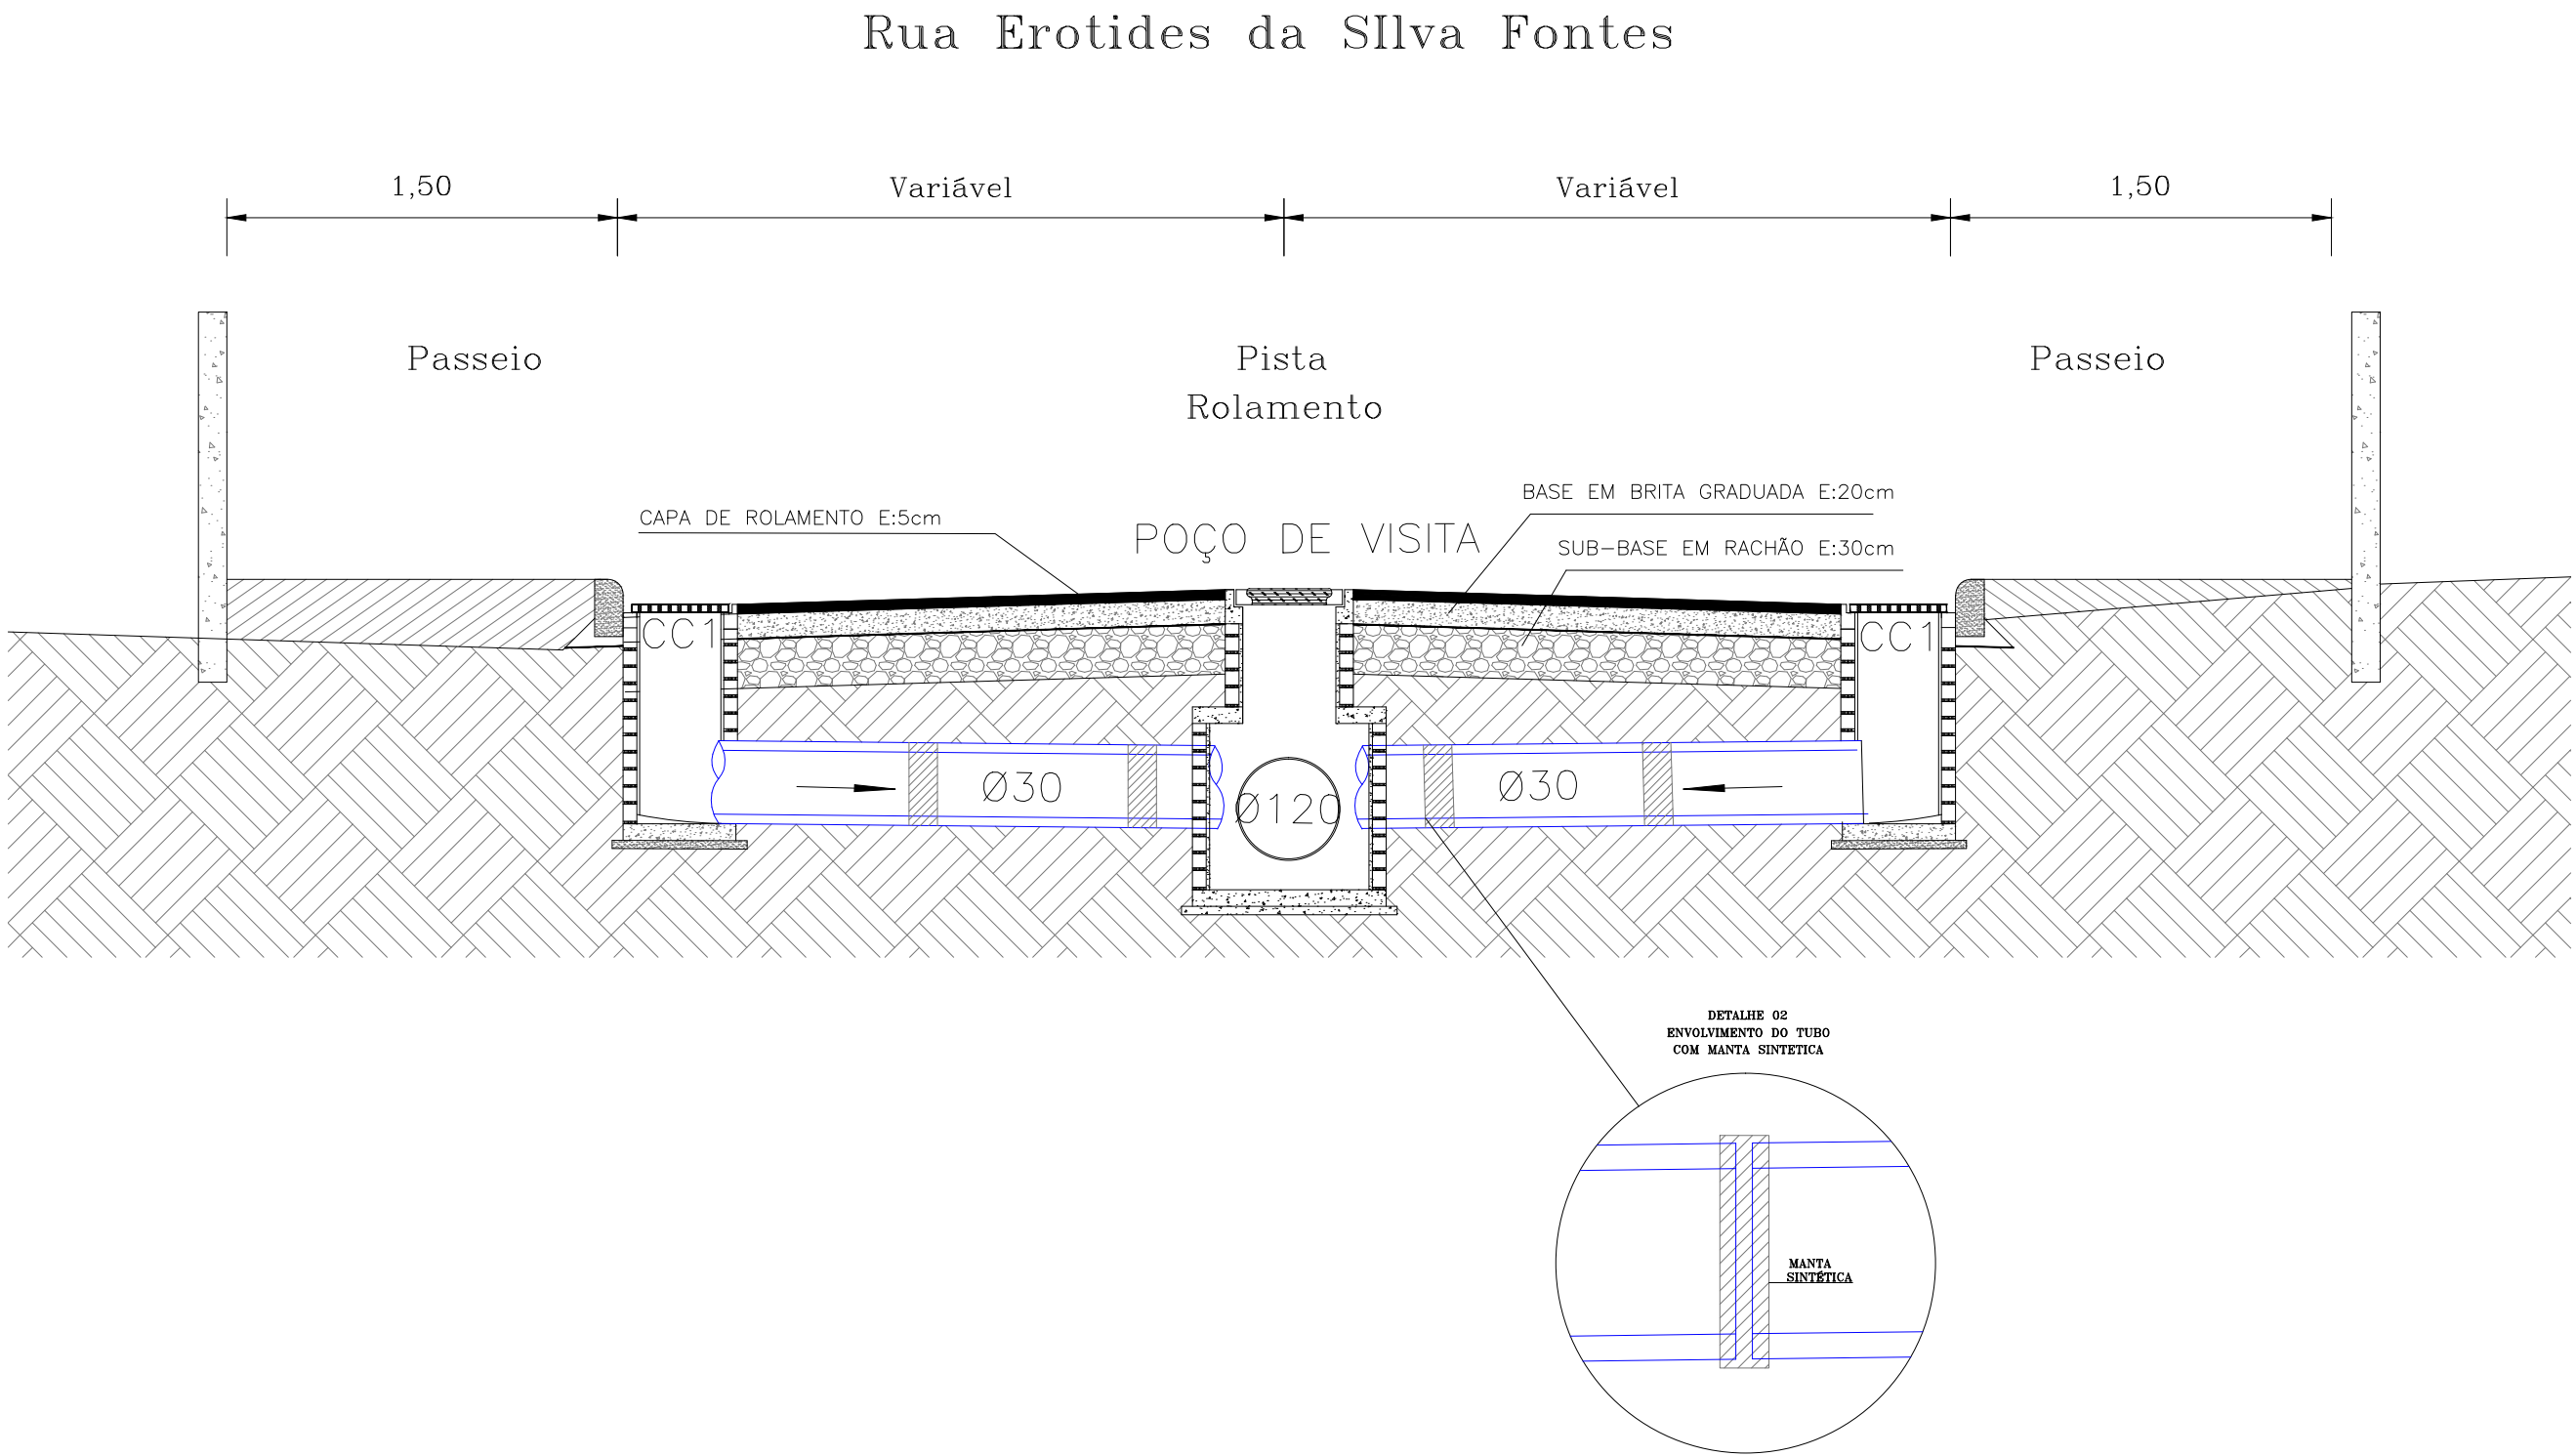

PREFEITURA MUNICIPAL DE ITAJAÍ
SECRETARIA DE OBRAS E SERVIÇOS MUNICIPAIS

PROJETO		REFERÊNCIA		
PROJETO DE DRENAGEM		SEÇÕES TIPO		
OBRA	EXECUÇÃO DE GALERIA PLUVIAL NA RUA EROTIDES DA S. FONTES	DATA	03/2018	ESCALA
LOCALIZAÇÃO	RUA EROTIDES DA SILVA F. – BAIRRO SÃO VICENTE – ITAJAÍ – SC	DESENHO	SEOSEM	SEM ESCALA
ELABORAÇÃO	DEPARTAMENTO DE ENGENHARIA DA SECRETARIA DE OBRAS	FORMATO	A3	FOLHA
				06/06