



Rua Erotides Da Silva Fontes

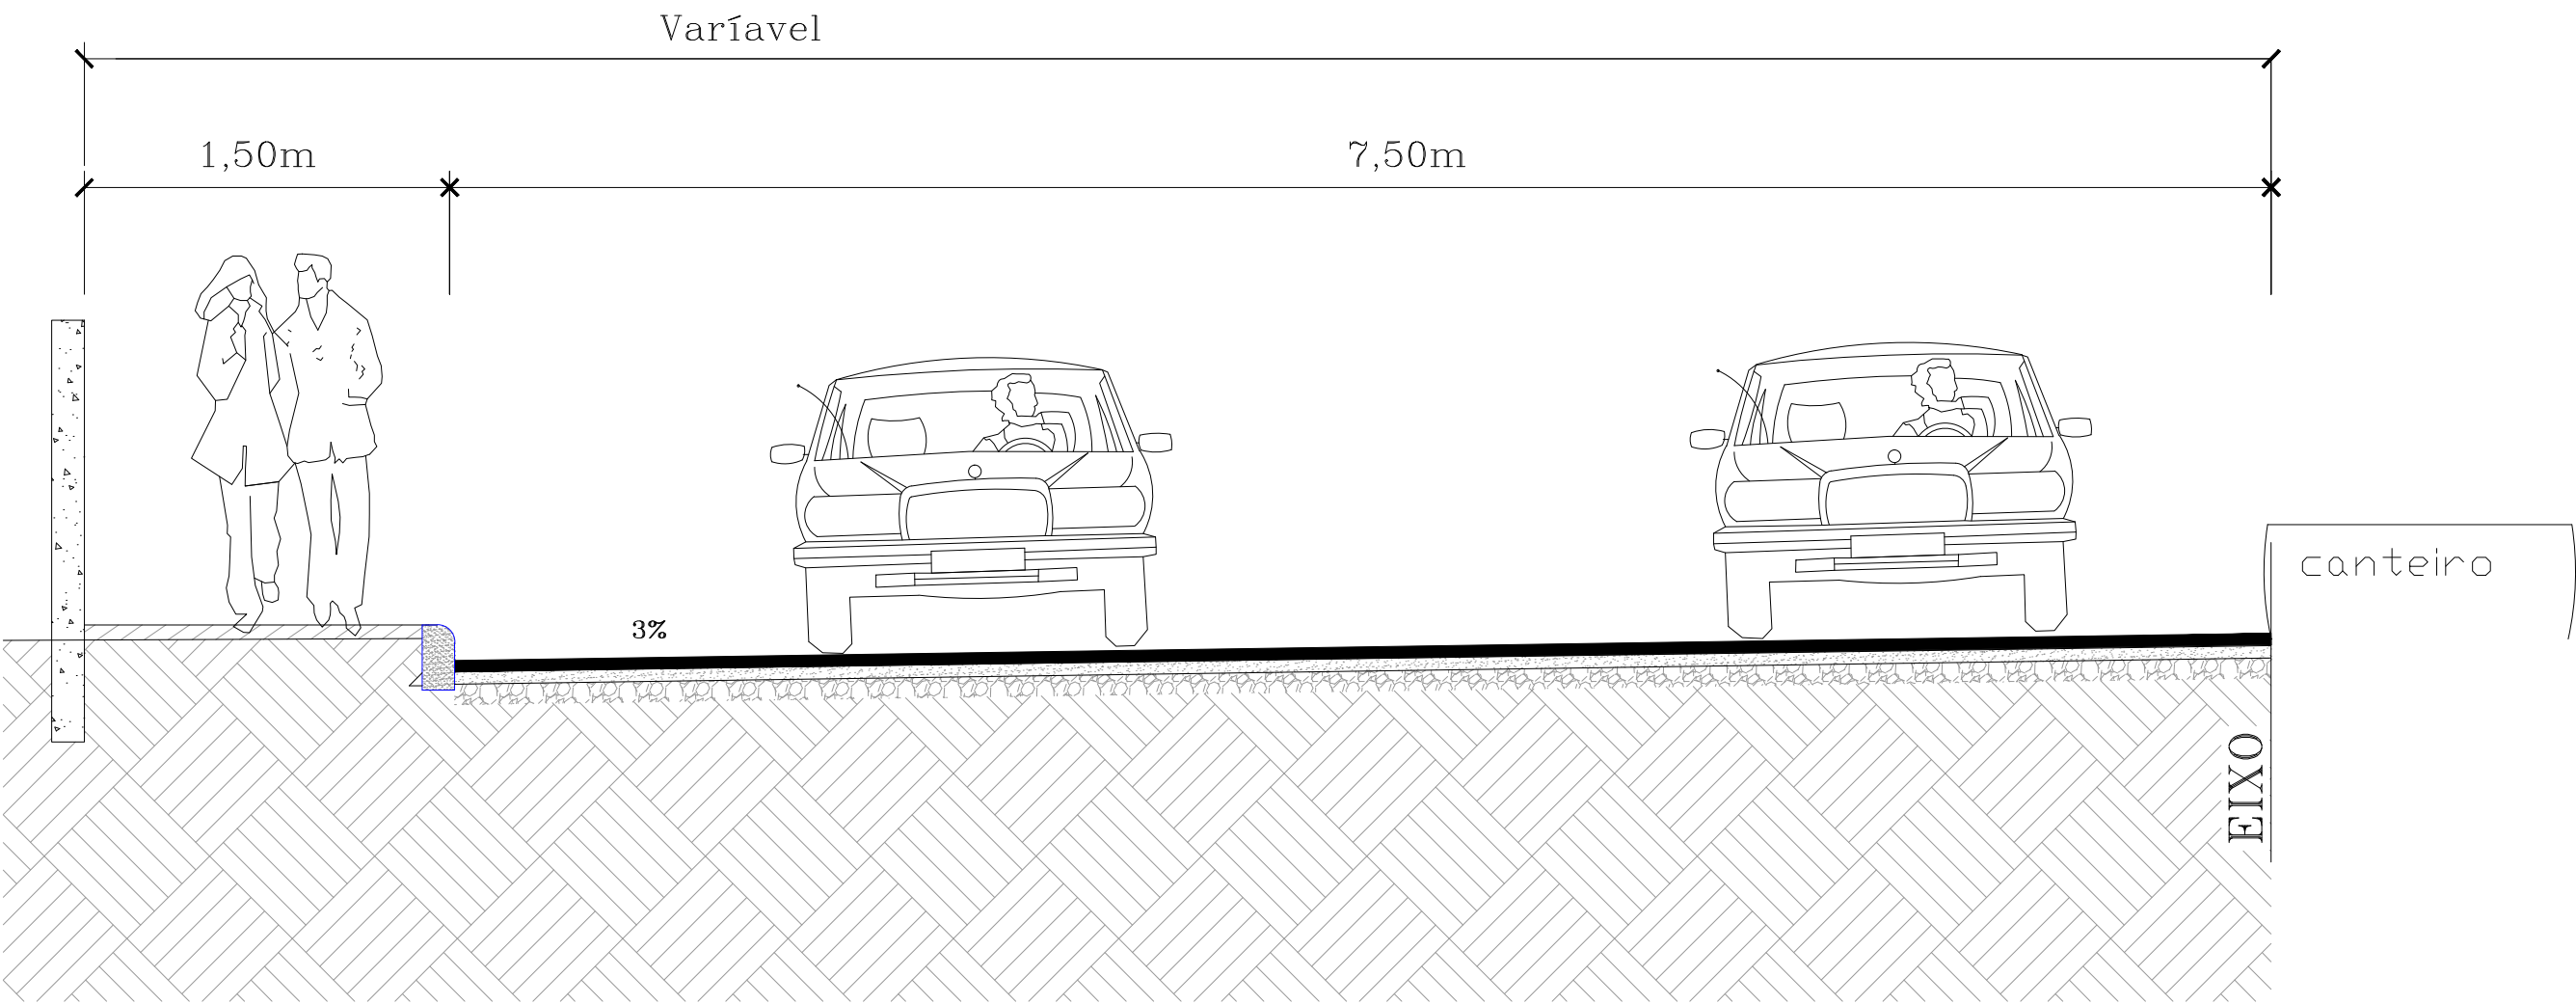


Rua Erotides Da Silva Fontes

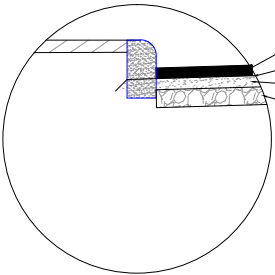

CAMADA DE ROLAMENTO C/ CBUQ, e=5cm
PINTURA DE LIGAÇÃO E IMPRIMAÇÃO
BASE DE BRITA GRADUADA e=20cm
RACHÃO e=30cm

Detalhe: Meio-Fio
Pré-Moldado

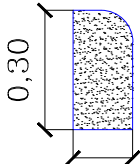

0,12



PREFEITURA MUNICIPAL DE ITAJAÍ
SECRETARIA DE OBRAS E SERVIÇOS MUNICIPAIS

PROJETO		REFERÊNCIA	
PROJETO DE PAVIMENTAÇÃO		SEÇÃO TIPO DE PAVIMENTAÇÃO	
OBRA	EXECUÇÃO DE DRENAGEM PLUVIAL NA RUA EROTIDES DA S. FONTES	DATA	03/2018
LOCALIZAÇÃO	RUA EROTIDES DA S. FONTES – SÃO VICENTE – ITAJAÍ – SC	DESENHO	SEOSEM
ELABORAÇÃO	DEPARTAMENTO DE ENGENHARIA DA SECRETARIA DE OBRAS	FORMATO	A3
		ESCALA	SEM ESCALA
		FOLHA	02/02