




PLANTA BAIXA — DRENAGEM

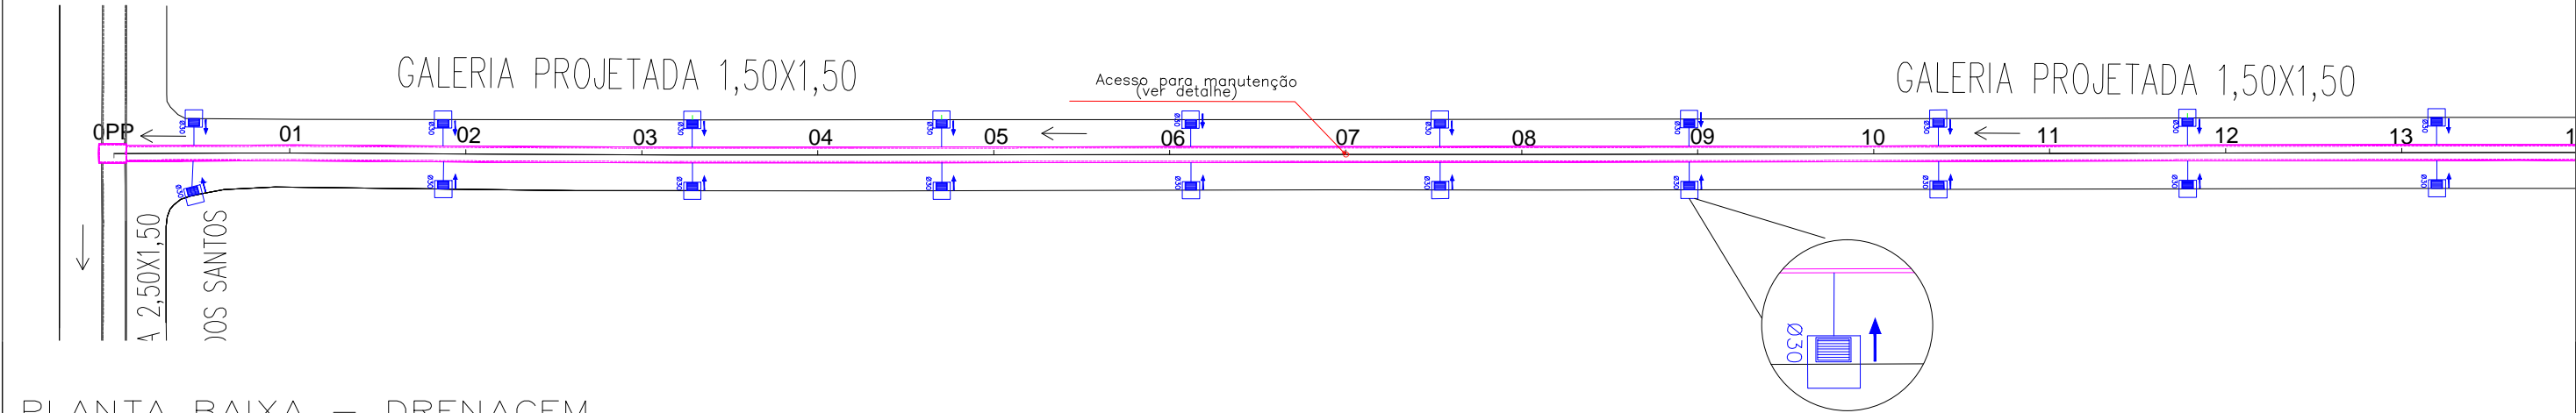

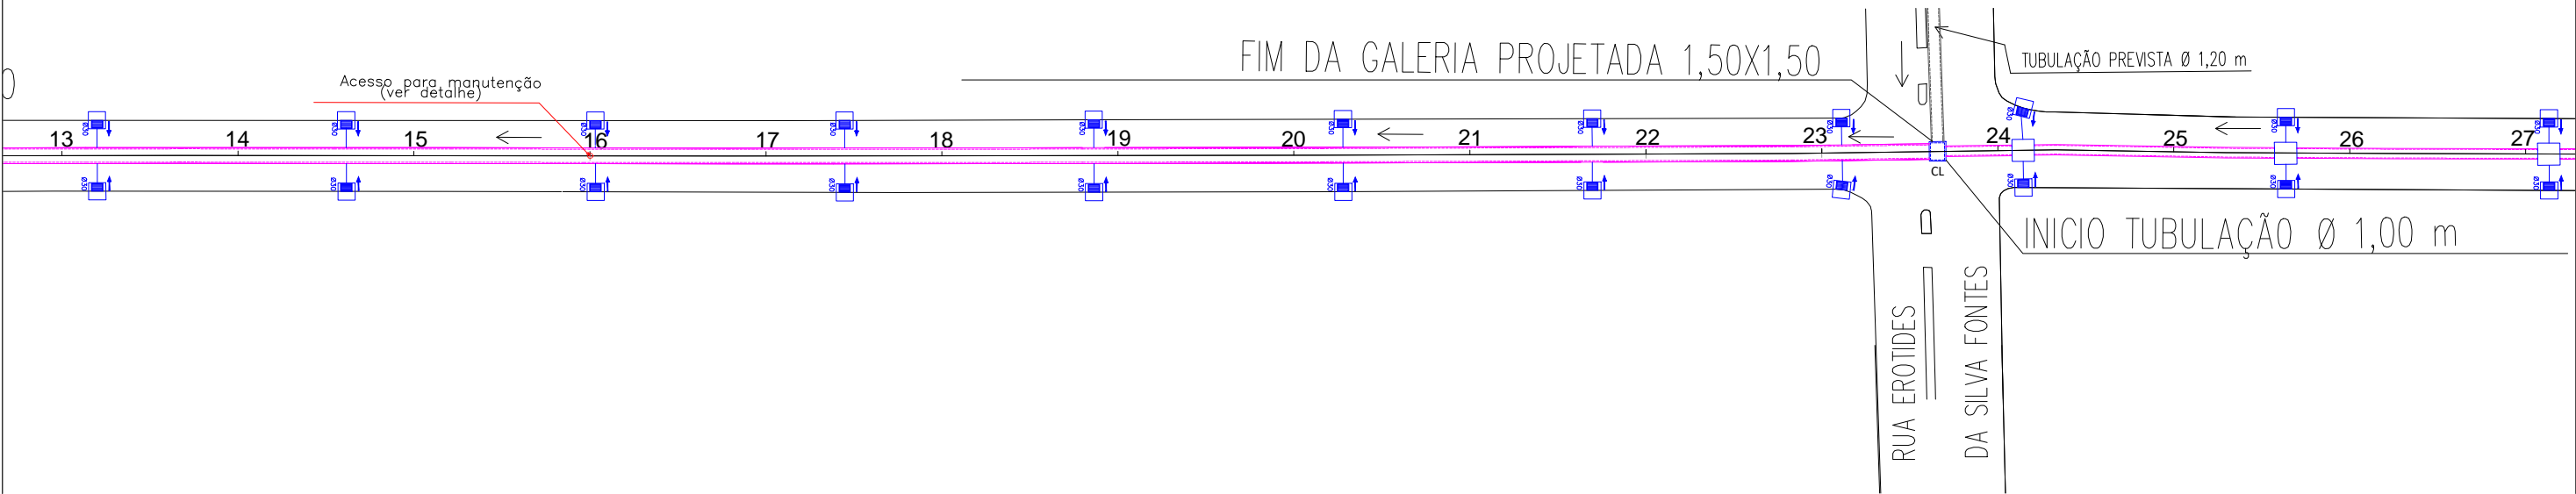





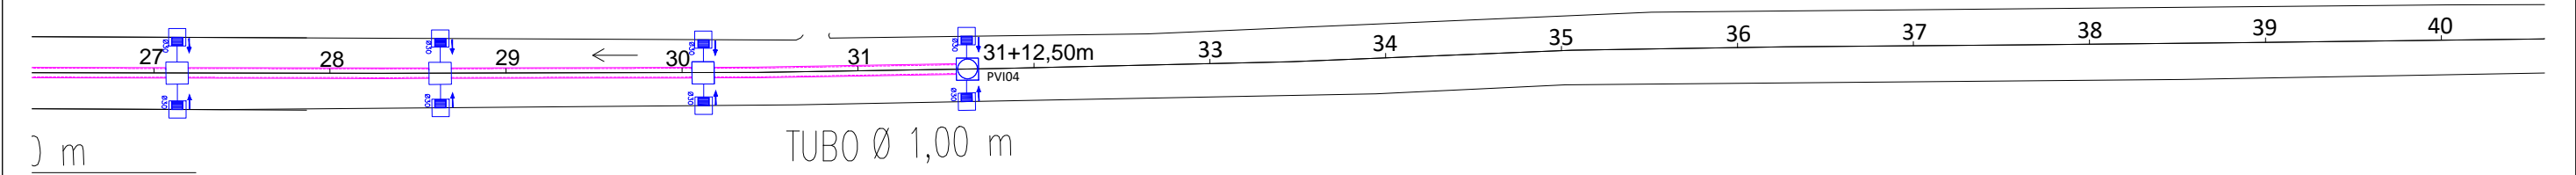PLANTA BAIXA — DRENAGEM



PLANTA BAIXA — DRENAGEM



LEGENDA

-  GALERIA CELULAR PROJETADA
-  CAIXA COLETORA PROJETADA
-  CAIXA DE LIGAÇÃO PROJETADA
-  TUBULAÇÃO PROJETADA
-  POÇO DE VISITA
-  MEIO FIO EXISTENTE



PREFEITURA MUNICIPAL DE ITAJAÍ
SECRETARIA DE OBRAS E SERVIÇOS MUNICIPAIS

PROJETO		REFERÊNCIA	
PROJETO DE DRENAGEM		IMPLANTAÇÃO	
OBRA	EXECUÇÃO DE GALERIA PLUVIAL NA RUA EUDORO SILVEIRA	DATA	03/2018
LOCALIZAÇÃO	RUA EUDORO SILVEIRA — BAIRRO SÃO VICENTE — ITAJAÍ — SC	DESENHO	SEOSEM
ELABORAÇÃO	DEPARTAMENTO DE ENGENHARIA DA SECRETARIA DE OBRAS	FORMATO	A3
		ESCALA	1/750
		FOLHA	01/03