


SEÇÃO TIPO DE DRENAGEM

Rua Eudoro Silveira – Trecho Est 23+11,60m á Est 31+12,50m

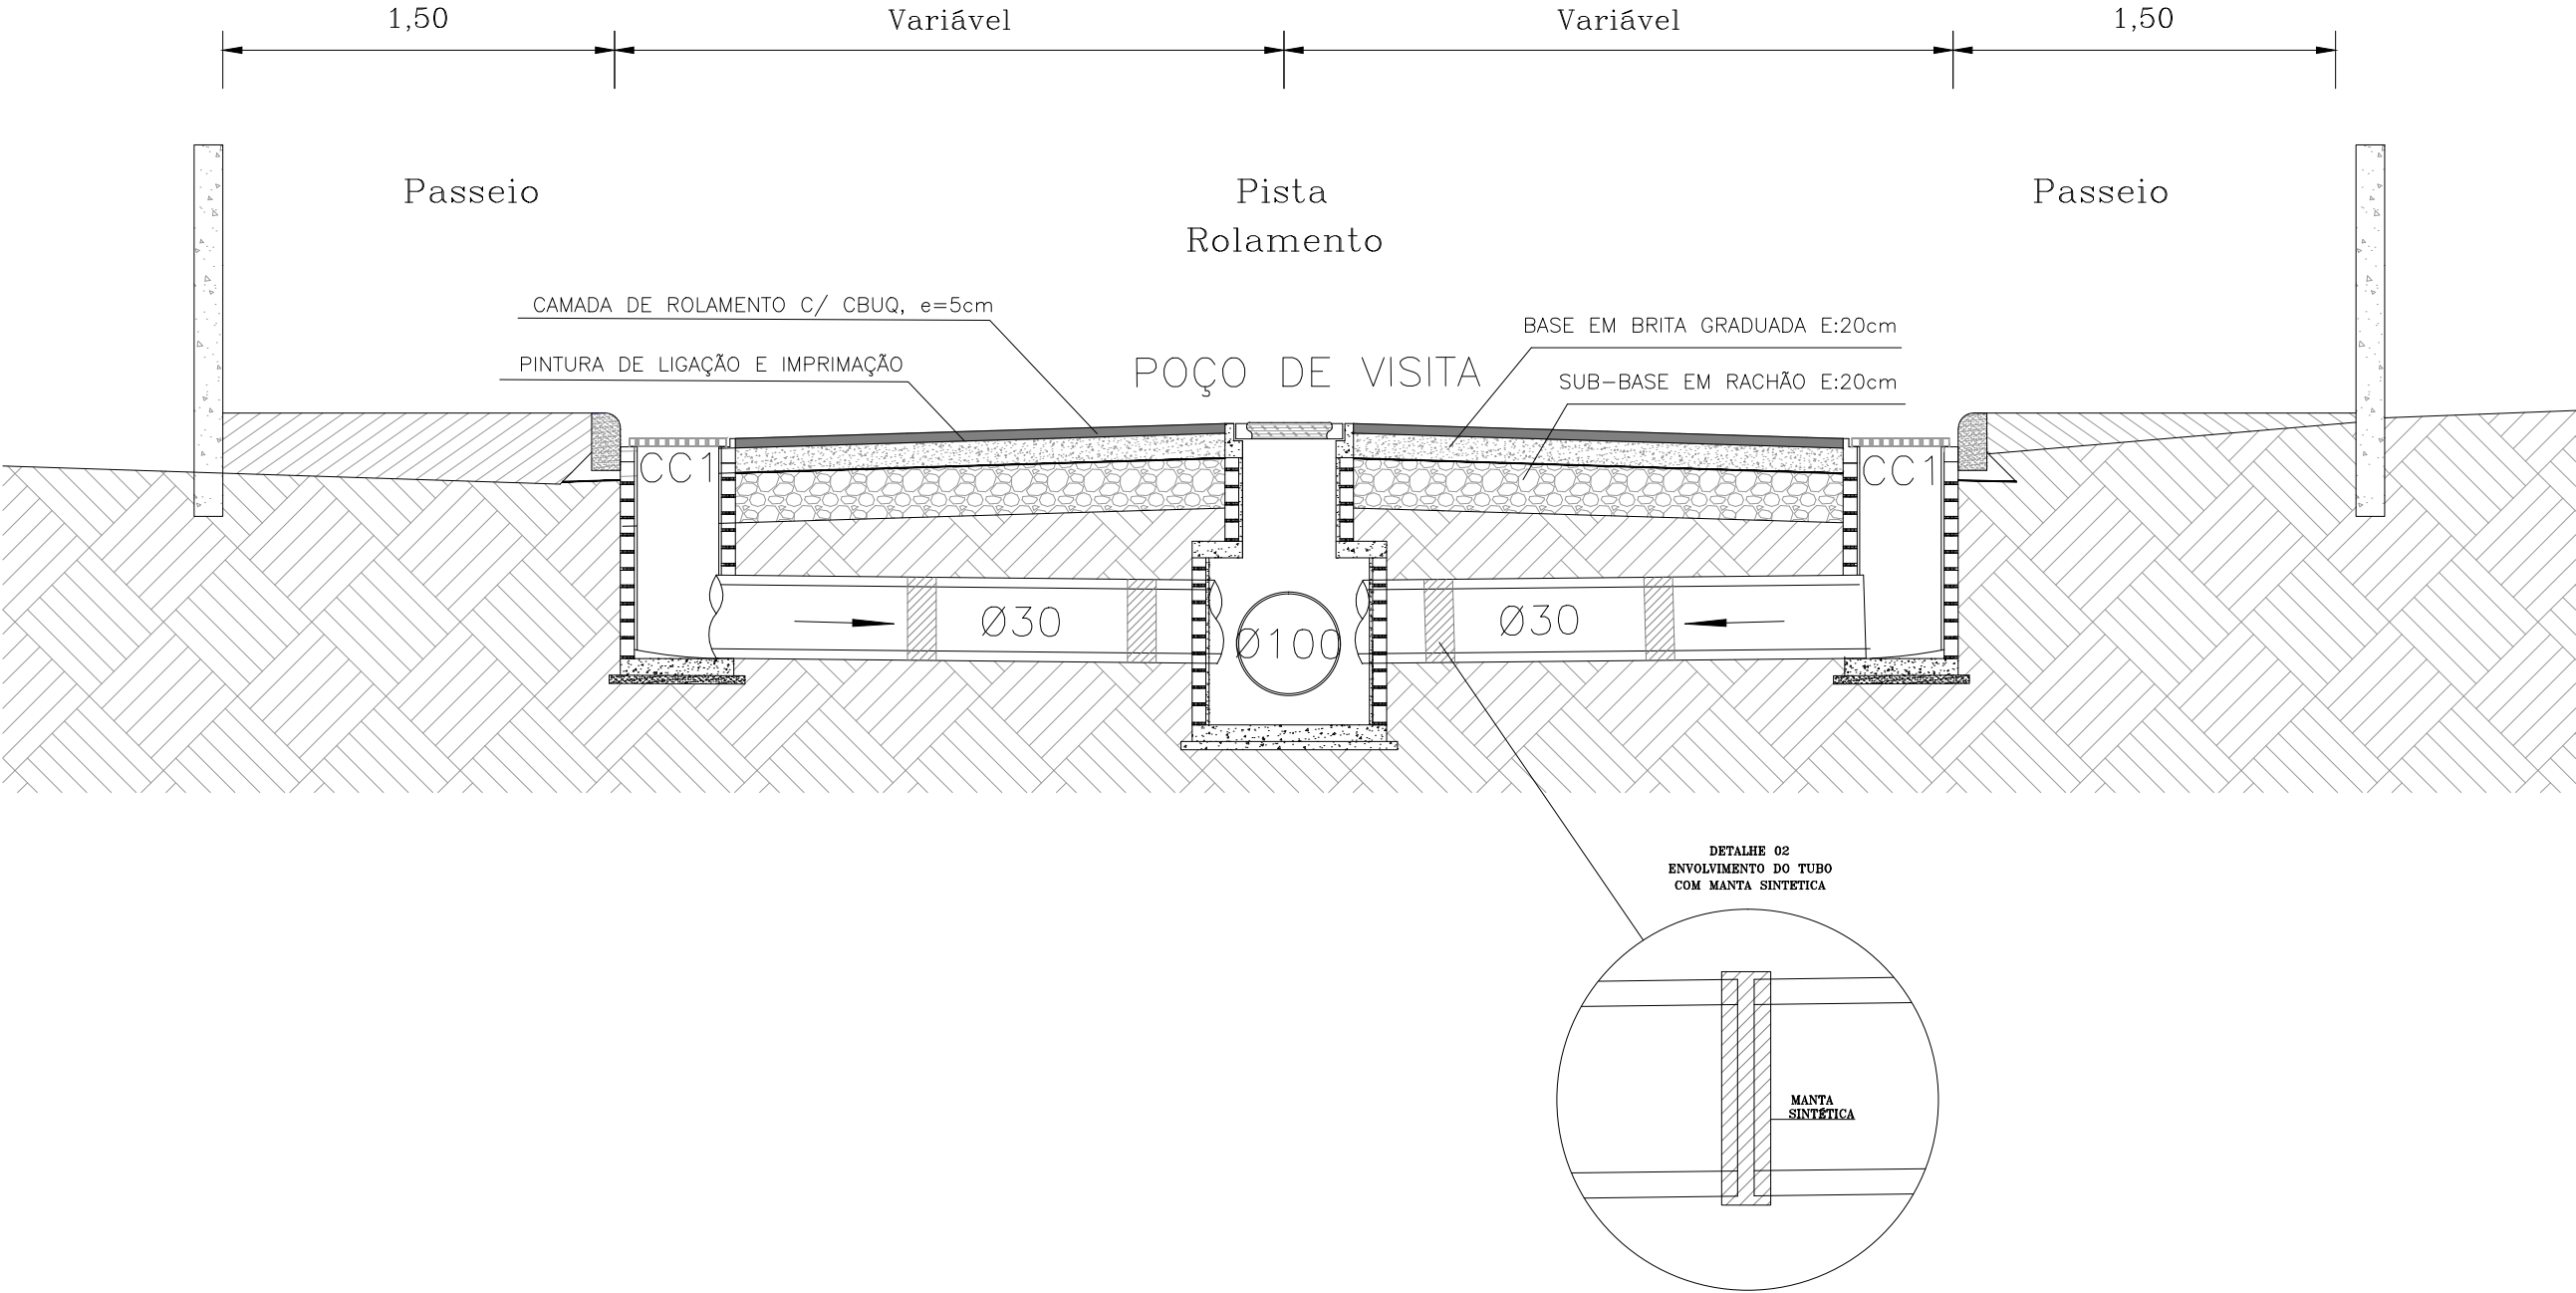

PREFEITURA MUNICIPAL DE ITAJAÍ  
SECRETARIA DE OBRAS E SERVIÇOS MUNICIPAIS

PROJETO		REFERENCIA	
PROJETO DE DRENAGEM		DETALHE - SEÇÃO TRANSVERSAL	
OBRA	EXECUÇÃO DE GALERIA PLUVIAL NA RUA EUDORO SILVEIRA	DATA	03/2018
LOCALIZAÇÃO	RUA EUDORO SILVEIRA – BAIRRO SÃO VICENTE – ITAJAÍ – SC	DESENHO	SEOSEM
ELABORAÇÃO	DEPARTAMENTO DE ENGENHARIA DA SECRETARIA DE OBRAS	FORMATO	A3
		ESCALA	SEM ESCALA
		FOLHA	07/07