

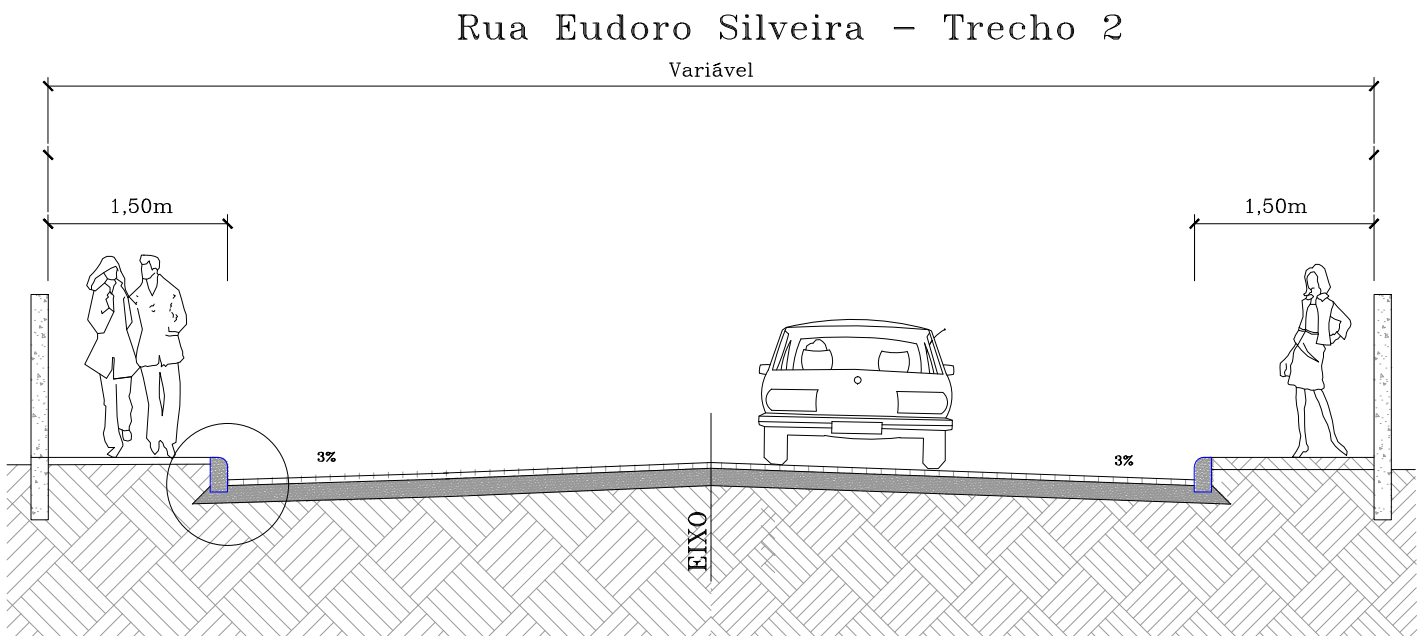



DETALHAMENTO

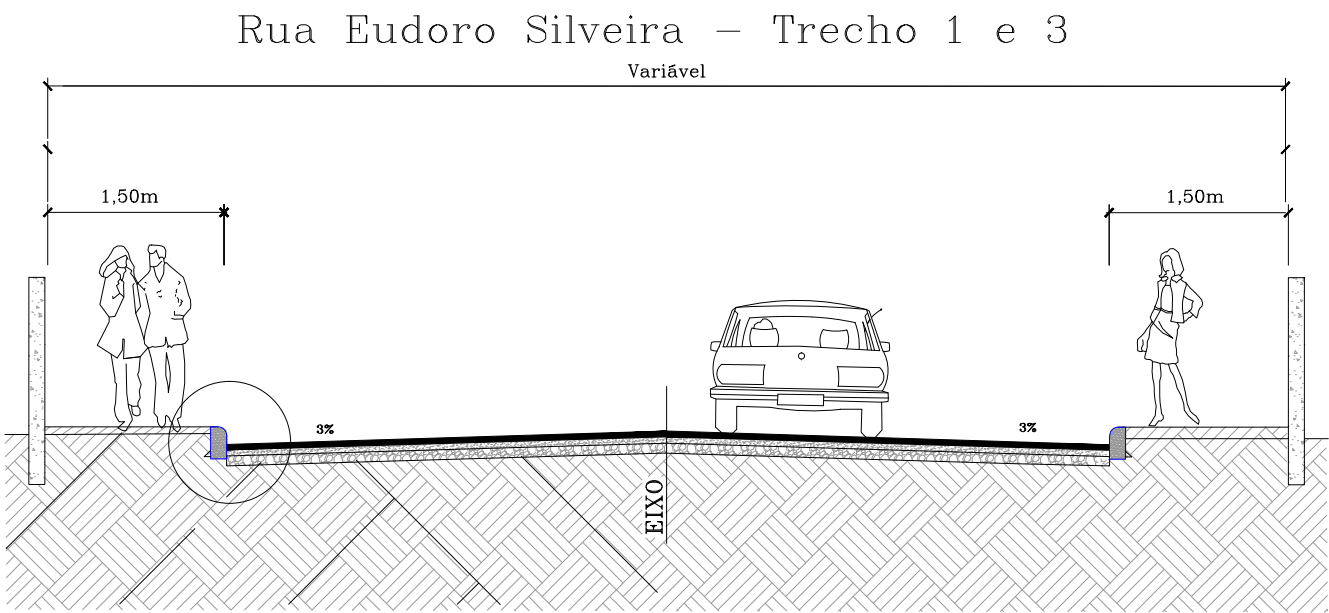


Detalhes Trecho 1 e 3

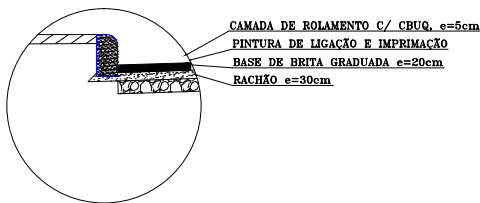

Detalhes – Trecho 2

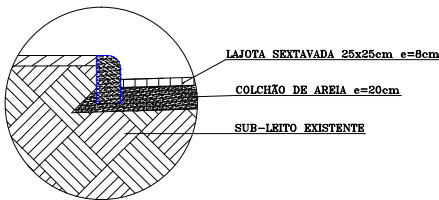

Detalhe: Meio-Fio  
Pr-Moldado

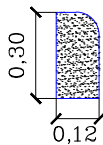

MUNICÍPIO DE ITAJAÍ  
SECRETARIA DE OBRAS E SERVIÇOS MUNICIPAIS

PROJETO		OBRA	
PROJETO DE PAVIMENTAÇÃO E SINALIZAÇÃO		SEÇÃO TRANSVERSAL	
REFERÊNCIA		DATA	ESCALA
PAVIMENTAÇÃO E SINALIZAÇÃO HORIZONTAL		03/2018	SEM
LOCALIZAÇÃO		DESENHO	FOLHA
RUA EUDORO SILVEIRA – SÃO VICENTE – ITAJAÍ – SC		SEOSEM	02/02
ELABORAÇÃO		FORMATO	
DEPARTAMENTO DE ENGENHARIA DA SECRETARIA DE OBRAS		A3	