


EIXO ARQ. NILSON SANTOS

EIXO RUA EROTIDES S. FONTES

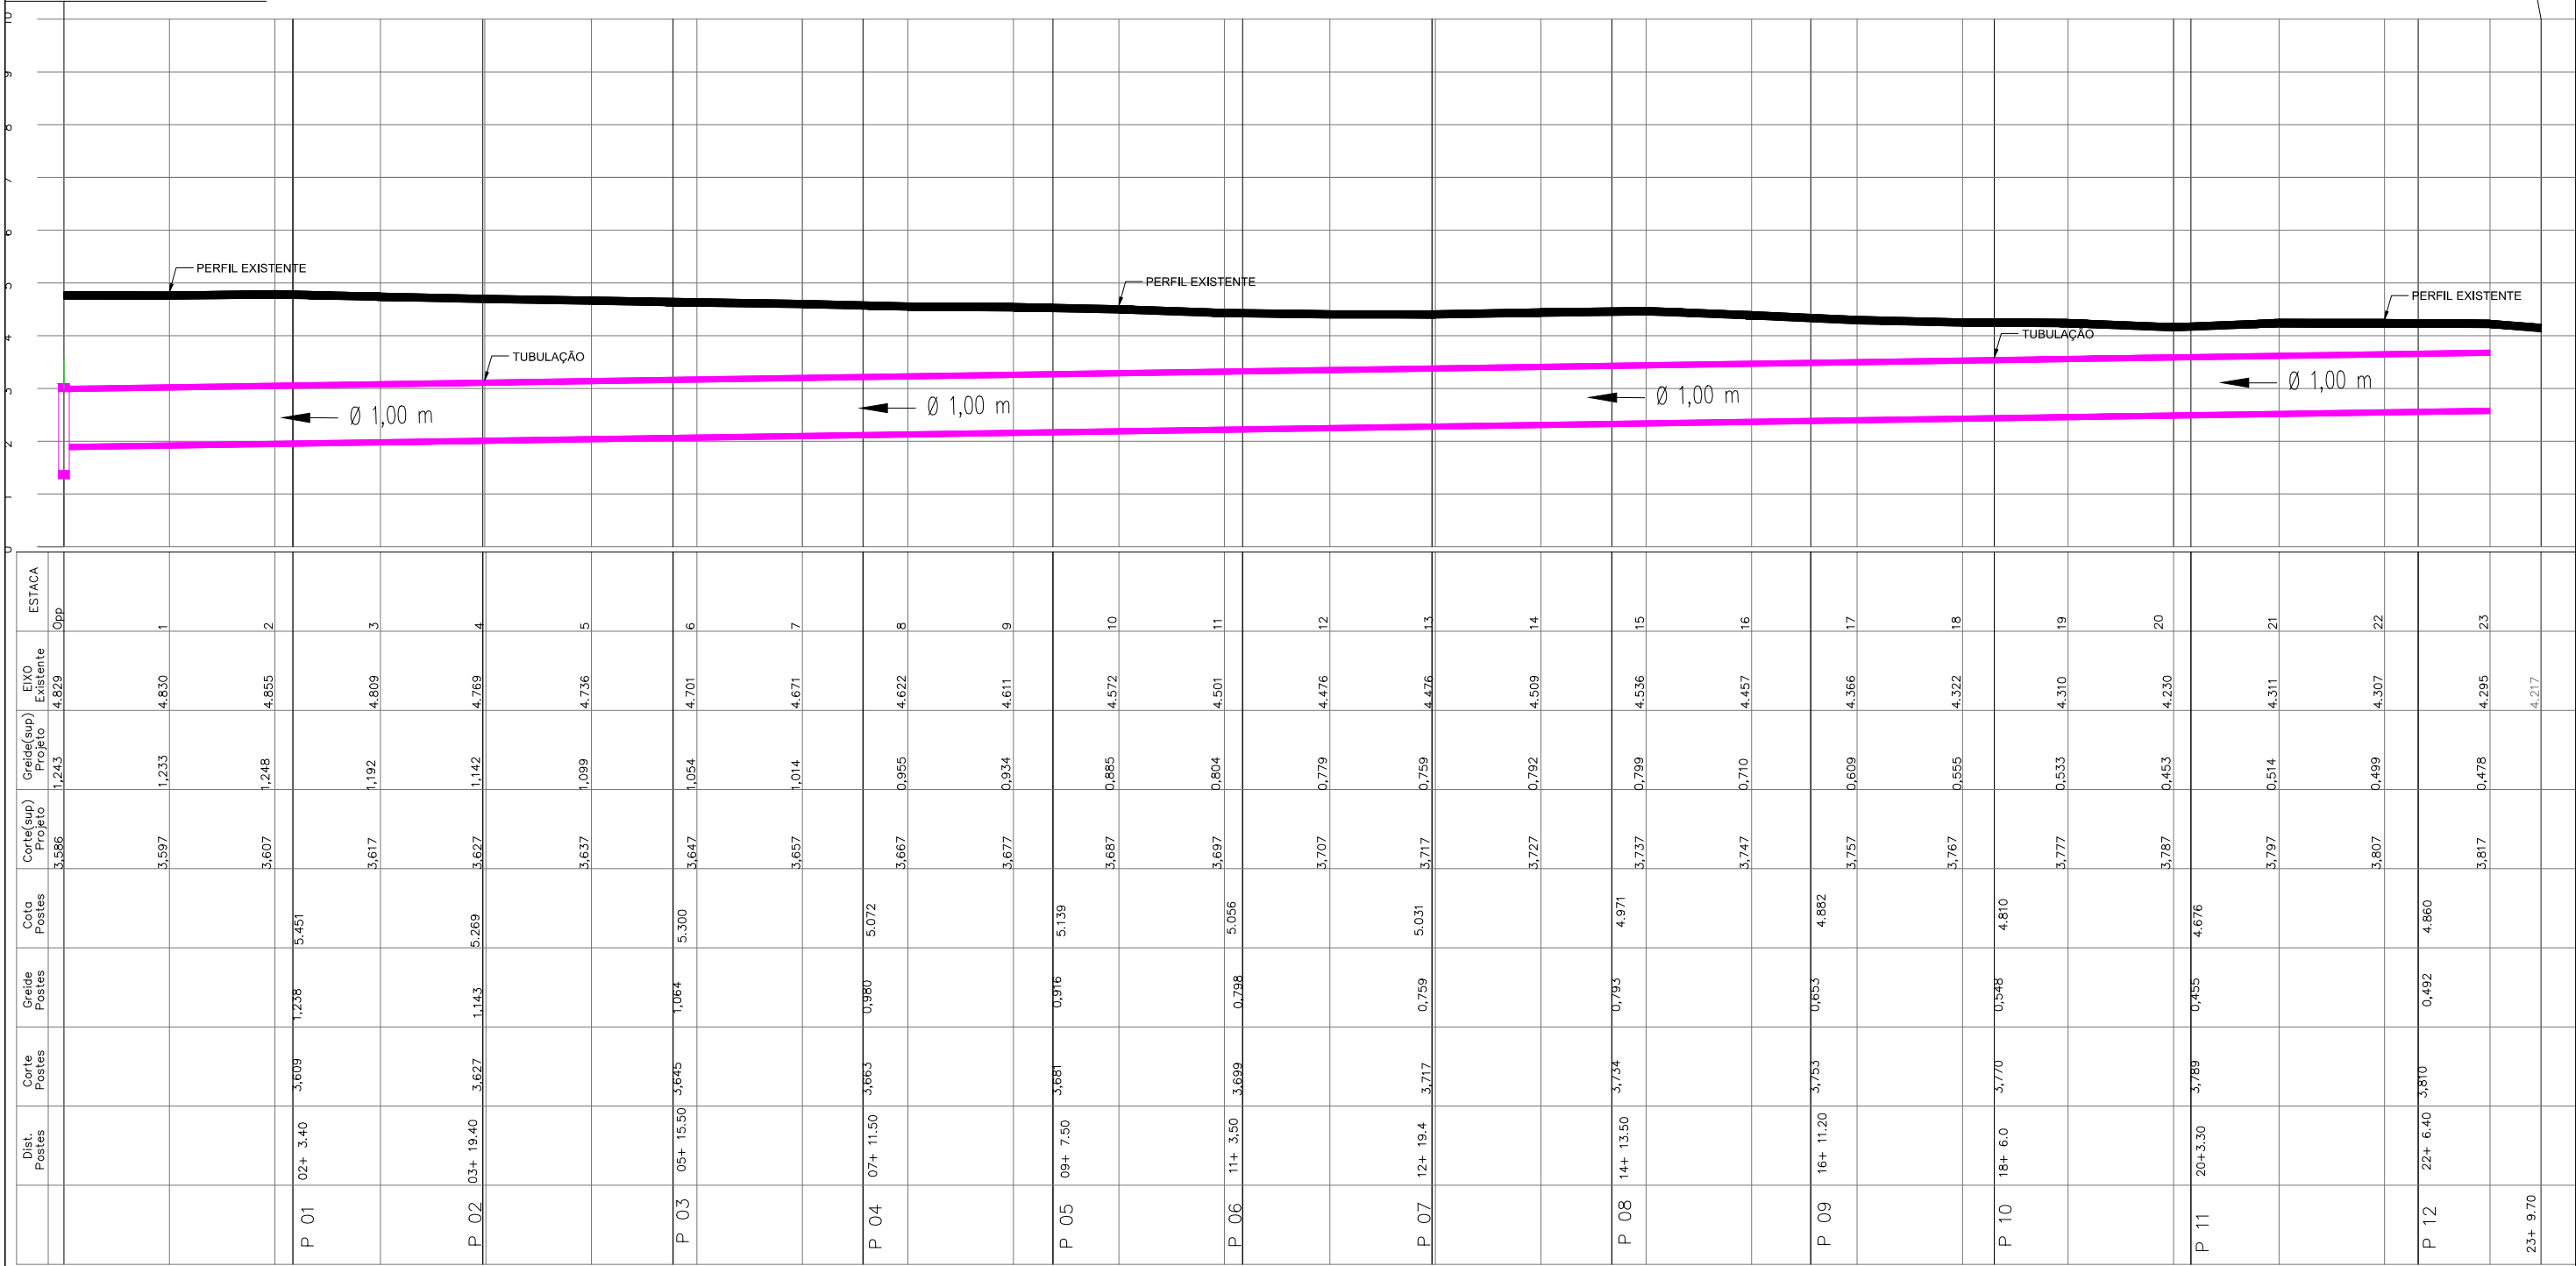

PREFEITURA MUNICIPAL DE ITAJAÍ  
SECRETARIA DE OBRAS E SERVIÇOS MUNICIPAIS

PROJETO		REFERÊNCIA	
DRENAGEM PLUVIAL		PERFIL LONGITUDINAL	
OBRA	EXECUÇÃO DE DRENAGEM PLUVIAL NA RUA EXP. JOSE I. DA ROCHA	DATA	03/2018
LOCALIZAÇÃO	RUA EXP. JOSE I. DA ROCHA – BAIRRO SÃO VICENTE– ITAJAÍ – SC	DESENHO	SEOSEM
ELABORAÇÃO	DEPARTAMENTO DE ENGENHARIA DA SECRETARIA DE OBRAS	FORMATO	A3
		ESCALA	1/1250
		FOLHA	02/06