


SEÇÃO TIPO DE DRENAGEM

Rua Orleans – Pavimentação em Lajota

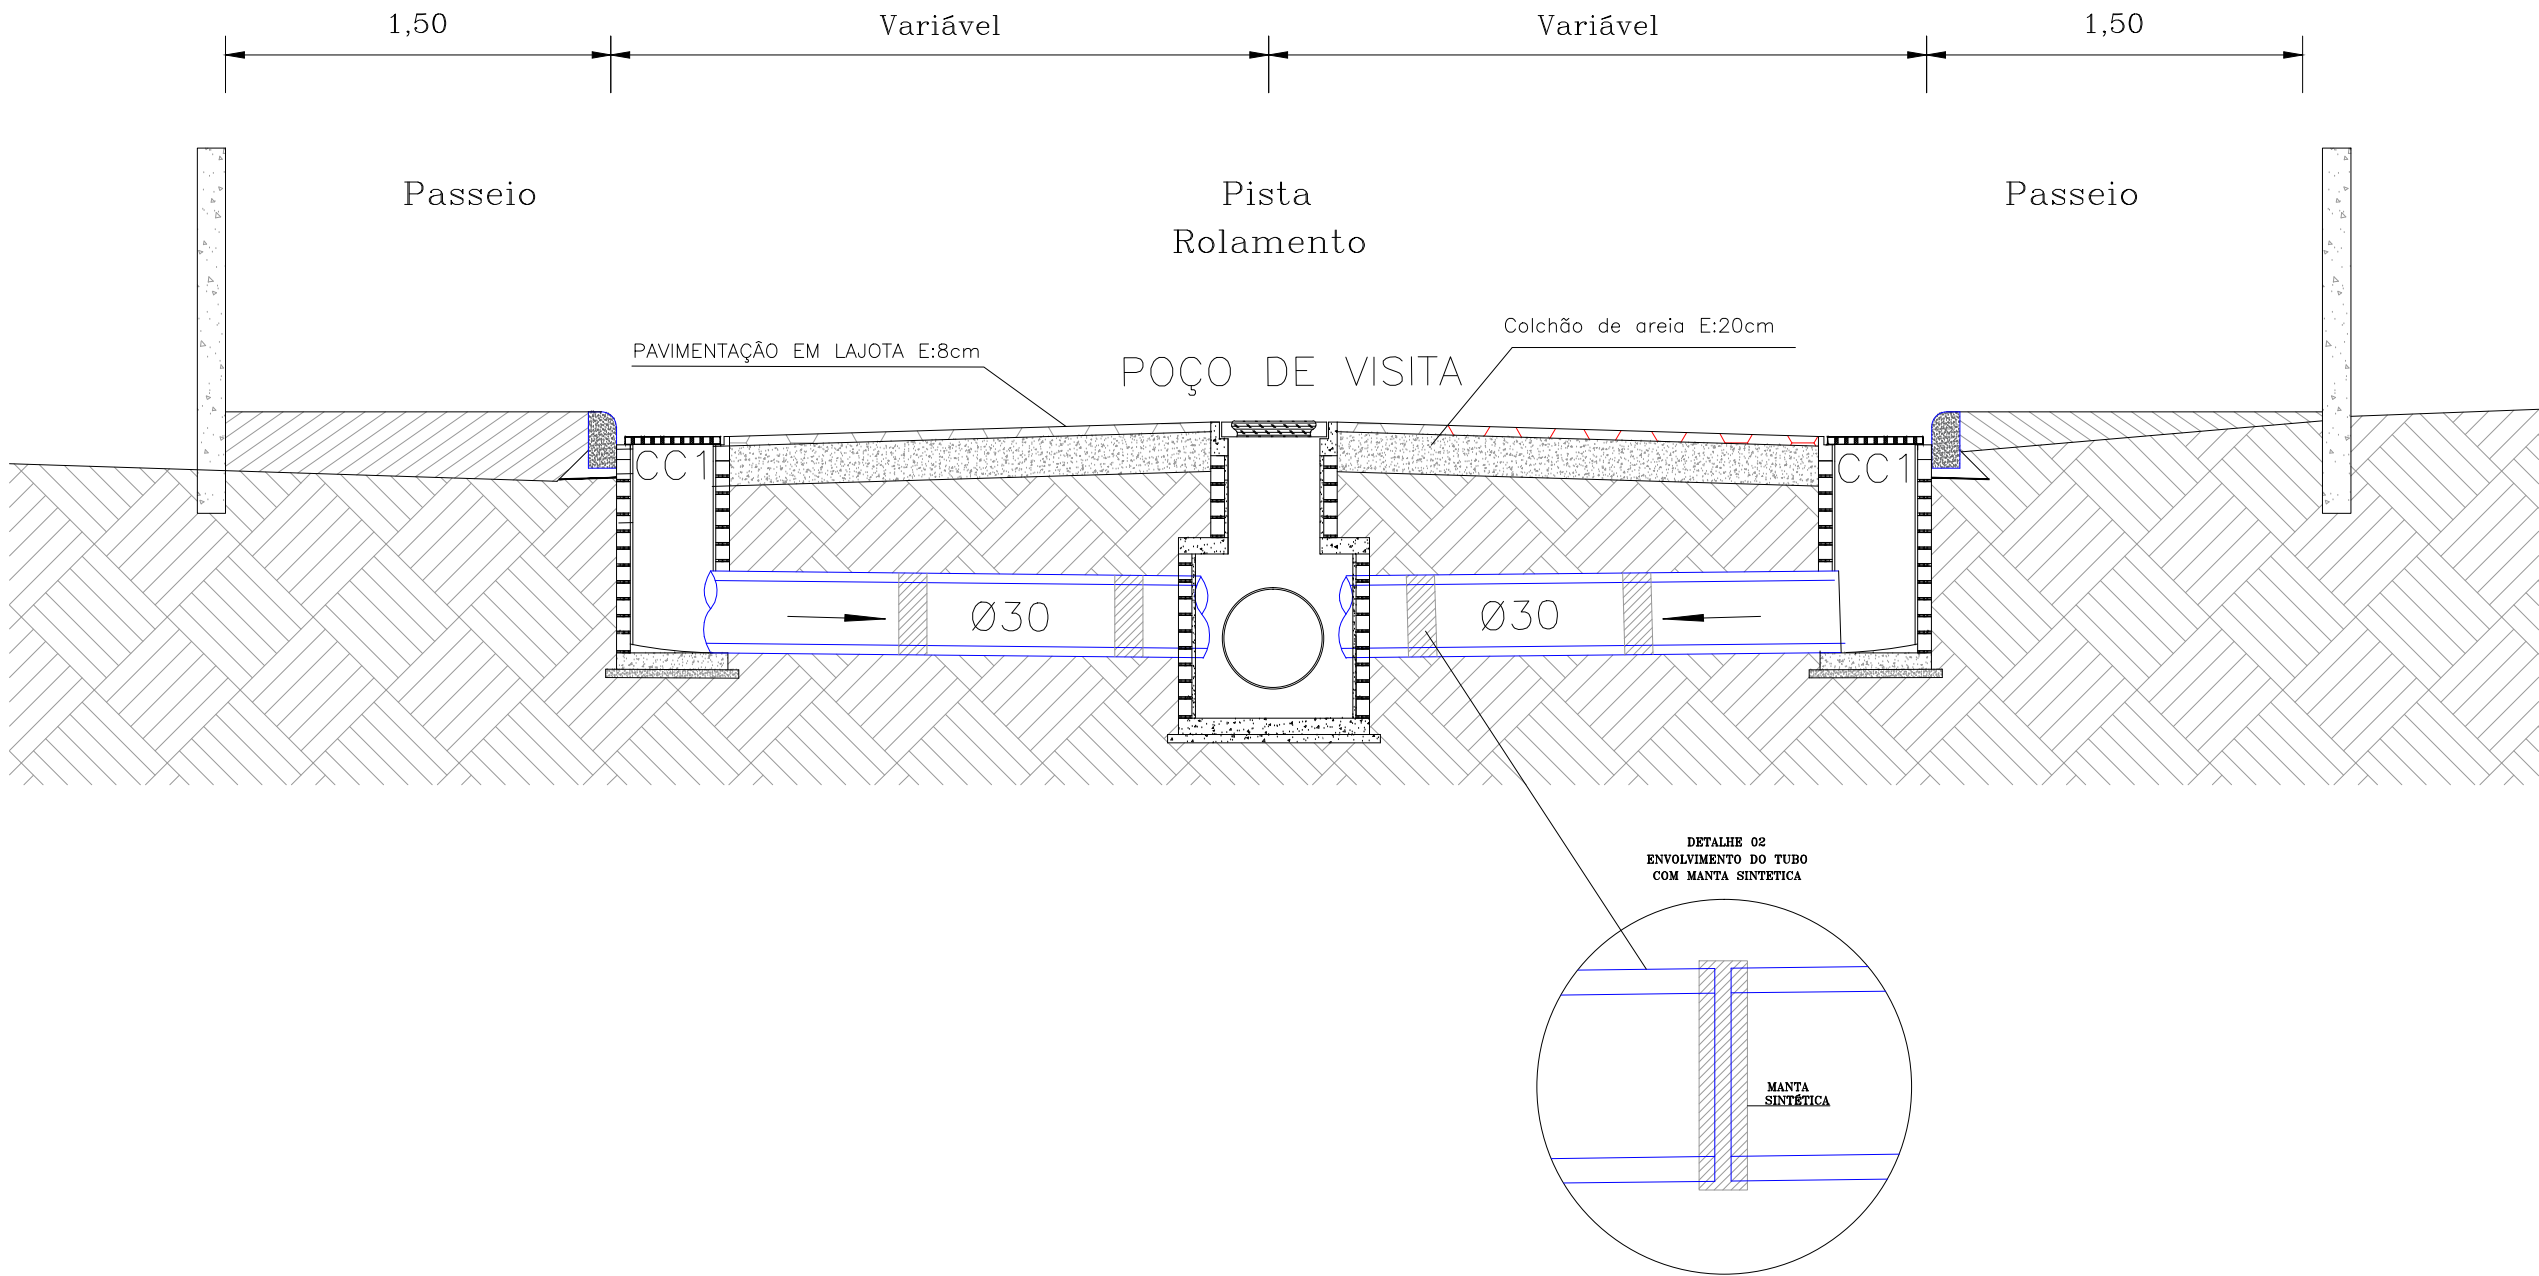

PREFEITURA MUNICIPAL DE ITAJAÍ  
SECRETARIA DE OBRAS E SERVIÇOS MUNICIPAIS

PROJETO		REFERÊNCIA	
PROJETO DE DRENAGEM		DETALHE - SEÇÃO TIPO	
OBRA	EXECUÇÃO DE DRENAGEM PLUVIAL NA RUA ORLEANS	DATA	03/2018
LOCALIZAÇÃO	RUA ORLEANS – BAIRRO SÃO VICENTE – ITAJAÍ – SC	DESENHO	SEOSEM
ELABORAÇÃO	DEPARTAMENTO DE ENGENHARIA DA SECRETARIA DE OBRAS	FORMATO	A3
		ESCALA	SEM ESCALA
		FOLHA	05/07