



ESCAVAÇÃO DE VALA

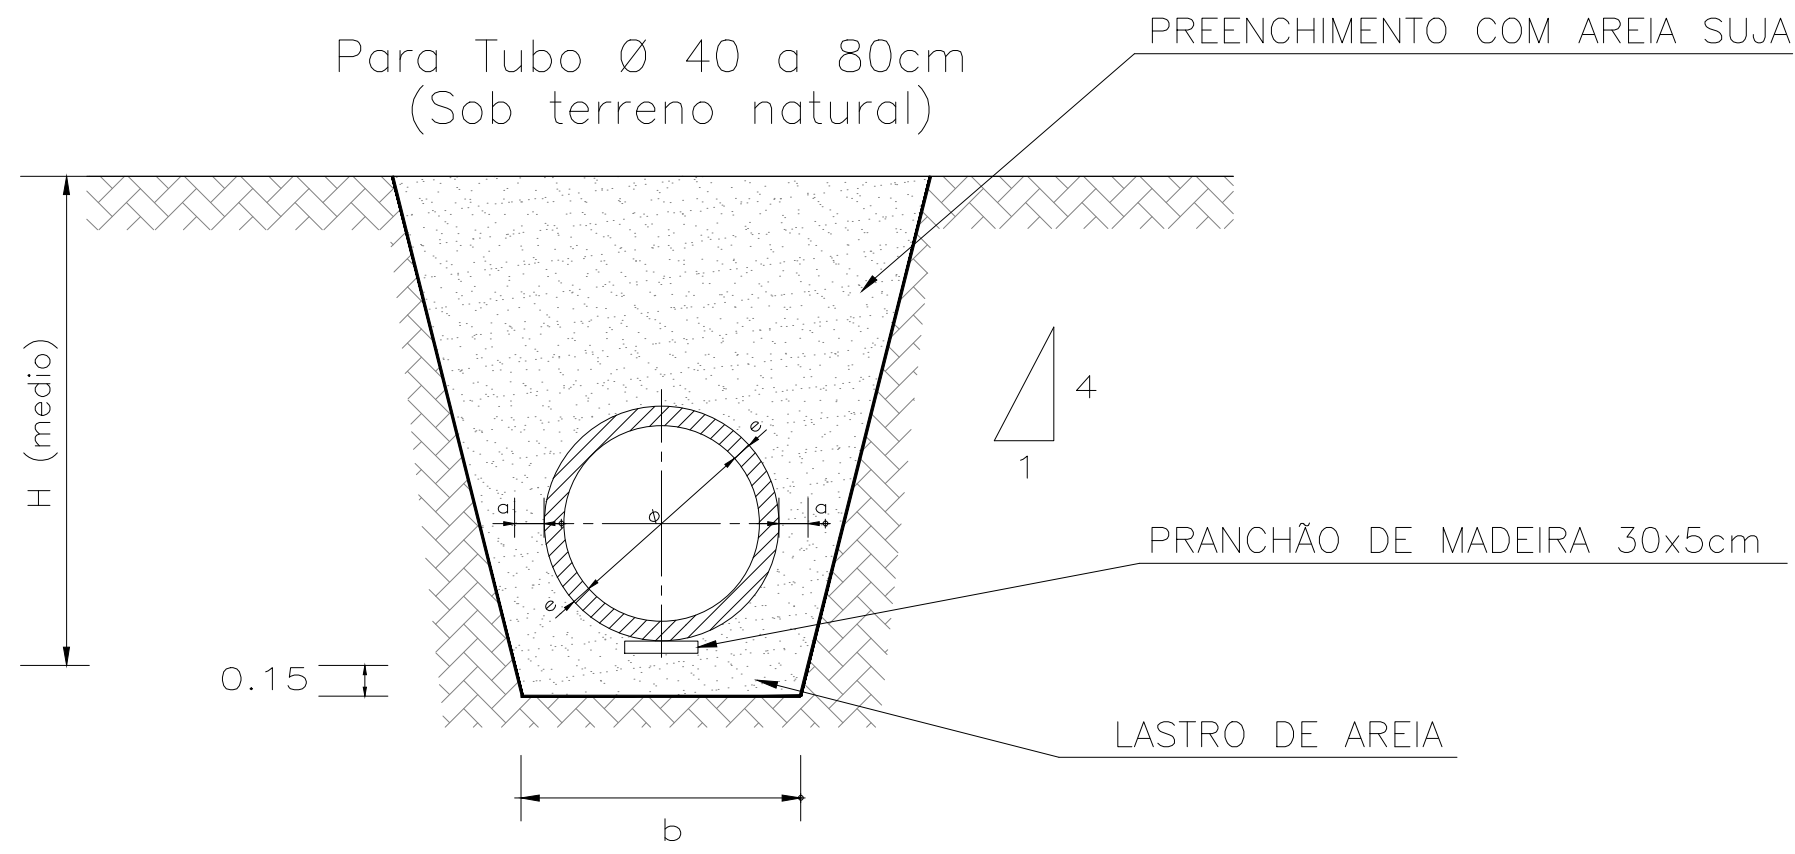

| QUADRO DE DIMENSÕES (m) | | | | |
|-------------------------|------|------|------|------|
| Ø | a | b | e | H |
| 40 | 0,10 | 0,90 | 0,05 | 1,10 |
| 60 | 0,10 | 1,10 | 0,05 | 1,30 |
| 80 | 0,10 | 1,40 | 0,08 | 1,60 |
| 100 | 0,10 | 1,60 | 0,10 | 2,30 |
| 120 | 0,10 | 1,90 | 0,10 | 2,40 |

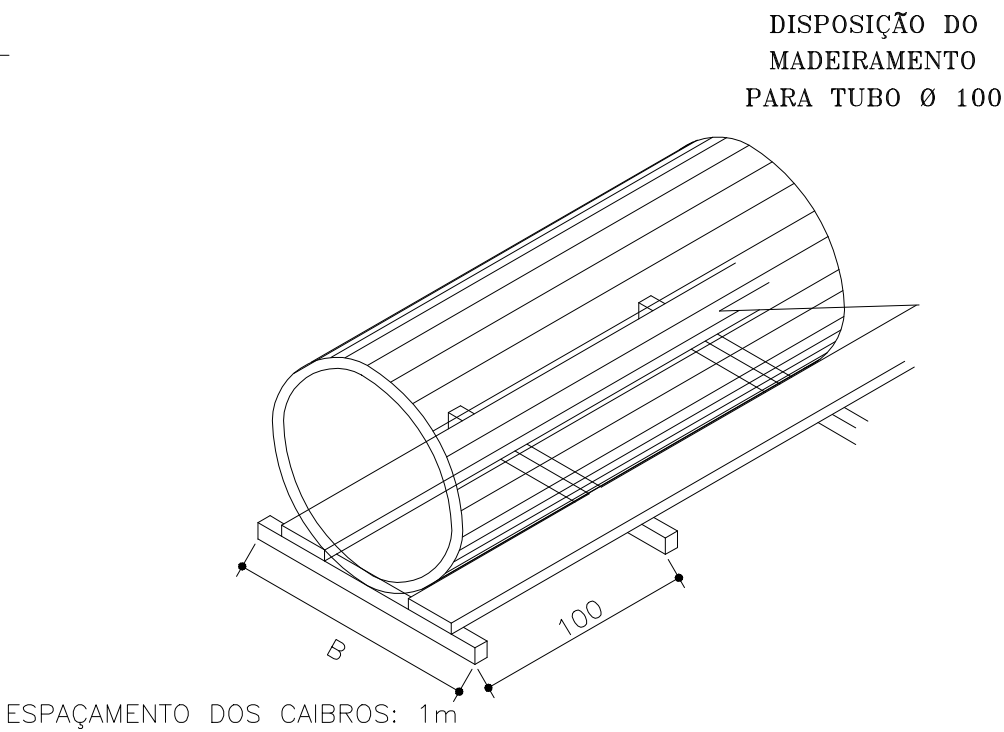

PREFEITURA MUNICIPAL DE ITAJAÍ
SECRETARIA DE OBRAS E SERVIÇOS MUNICIPAIS

| | | | |
|--|-------------------|-----------------------------------|--|
| PROJETO PROJETO DE DRENAGEM | | REFERÊNCIA PROJETO DE DRENAGEM | |
| OBRA EXECUÇÃO DE GALERIA PLUVIAL NA RUA EXP. JOSE I. DA ROCHA | DATA 03/2018 | ESCALA SEM ESCALA | |
| LOCALIZAÇÃO RUA EXP. JOSE INACIO DA R. – BAIRRO SÃO VICENTE – ITAJAÍ – SC | DESENHO SEOSEM | FOLHA 06/06 | |
| ELABORAÇÃO DEPARTAMENTO DE ENGENHARIA DA SECRETARIA DE OBRAS | FORMATO A3 | | |