



Rua Orleans – Trecho 1

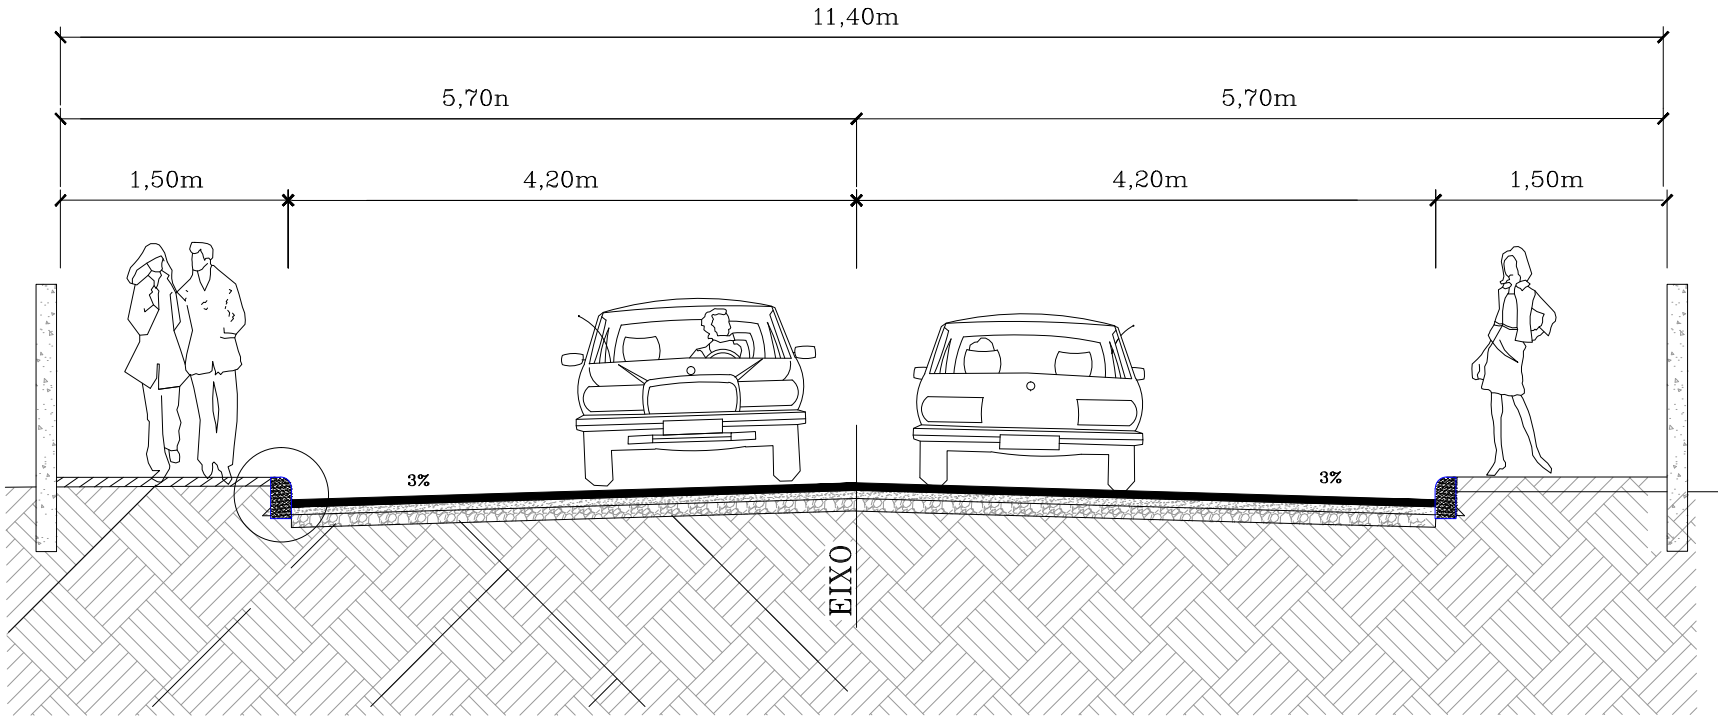




Rua Orleans – Trecho 2

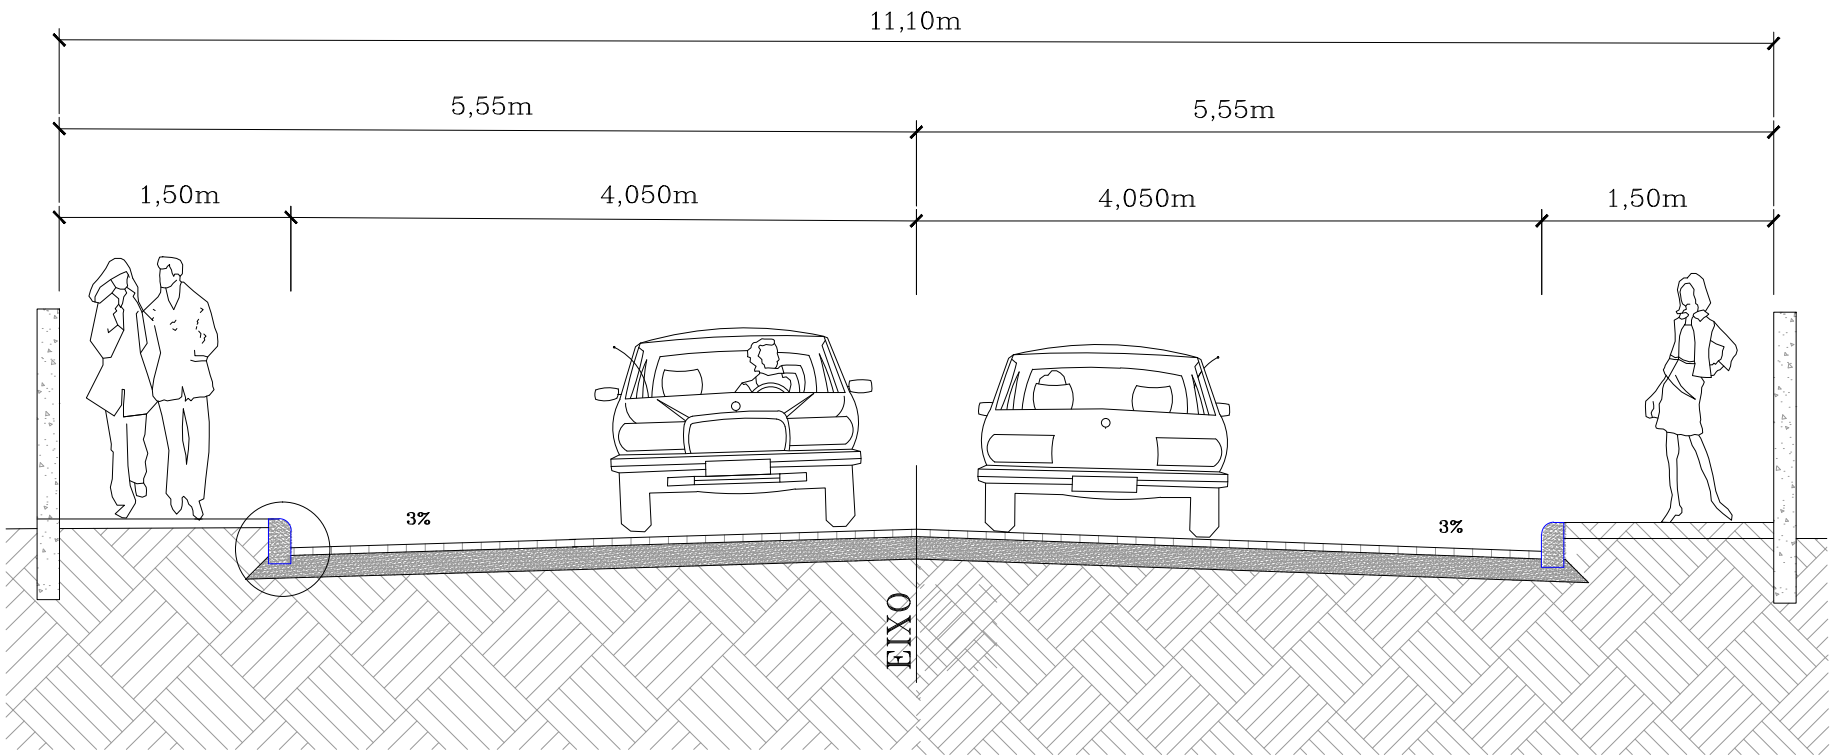

Detalhes – Trecho 2

Detalhes Trecho 1

Detalhe: Meio-Fio
Pré-Moldado

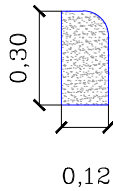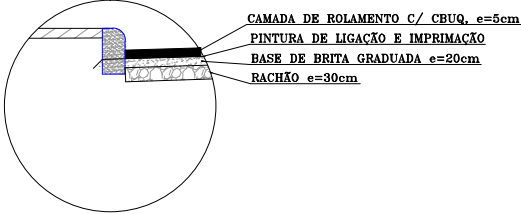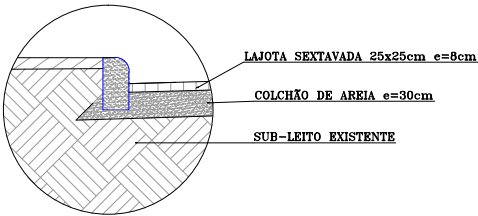

PREFEITURA MUNICIPAL DE ITAJAÍ
SECRETARIA DE OBRAS E SERVIÇOS MUNICIPAIS

| | | | | |
|---|--|----------------------------|--|------------|
| PROJETO | | REFERÊNCIA | | |
| PROJETO DE PAVIMENTAÇÃO | | SEÇÃO TIPO DE PAVIMENTAÇÃO | | |
| OBRA | | DATA | | ESCALA |
| EXECUÇÃO DE DRENAGEM PLUVIAL NA RUA ORLEANS | | 03/2018 | | SEM ESCALA |
| LOCALIZAÇÃO | | DESENHO | | FOLHA |
| RUA ORLEANS – BAIRRO SÃO VICENTE – ITAJAÍ – SC | | SEOSEM | | 02/02 |
| ELABORAÇÃO | | FORMATO | | |
| DEPARTAMENTO DE ENGENHARIA DA SECRETARIA DE OBRAS | | A3 | | |