


PERFIL LONGITUDINAL

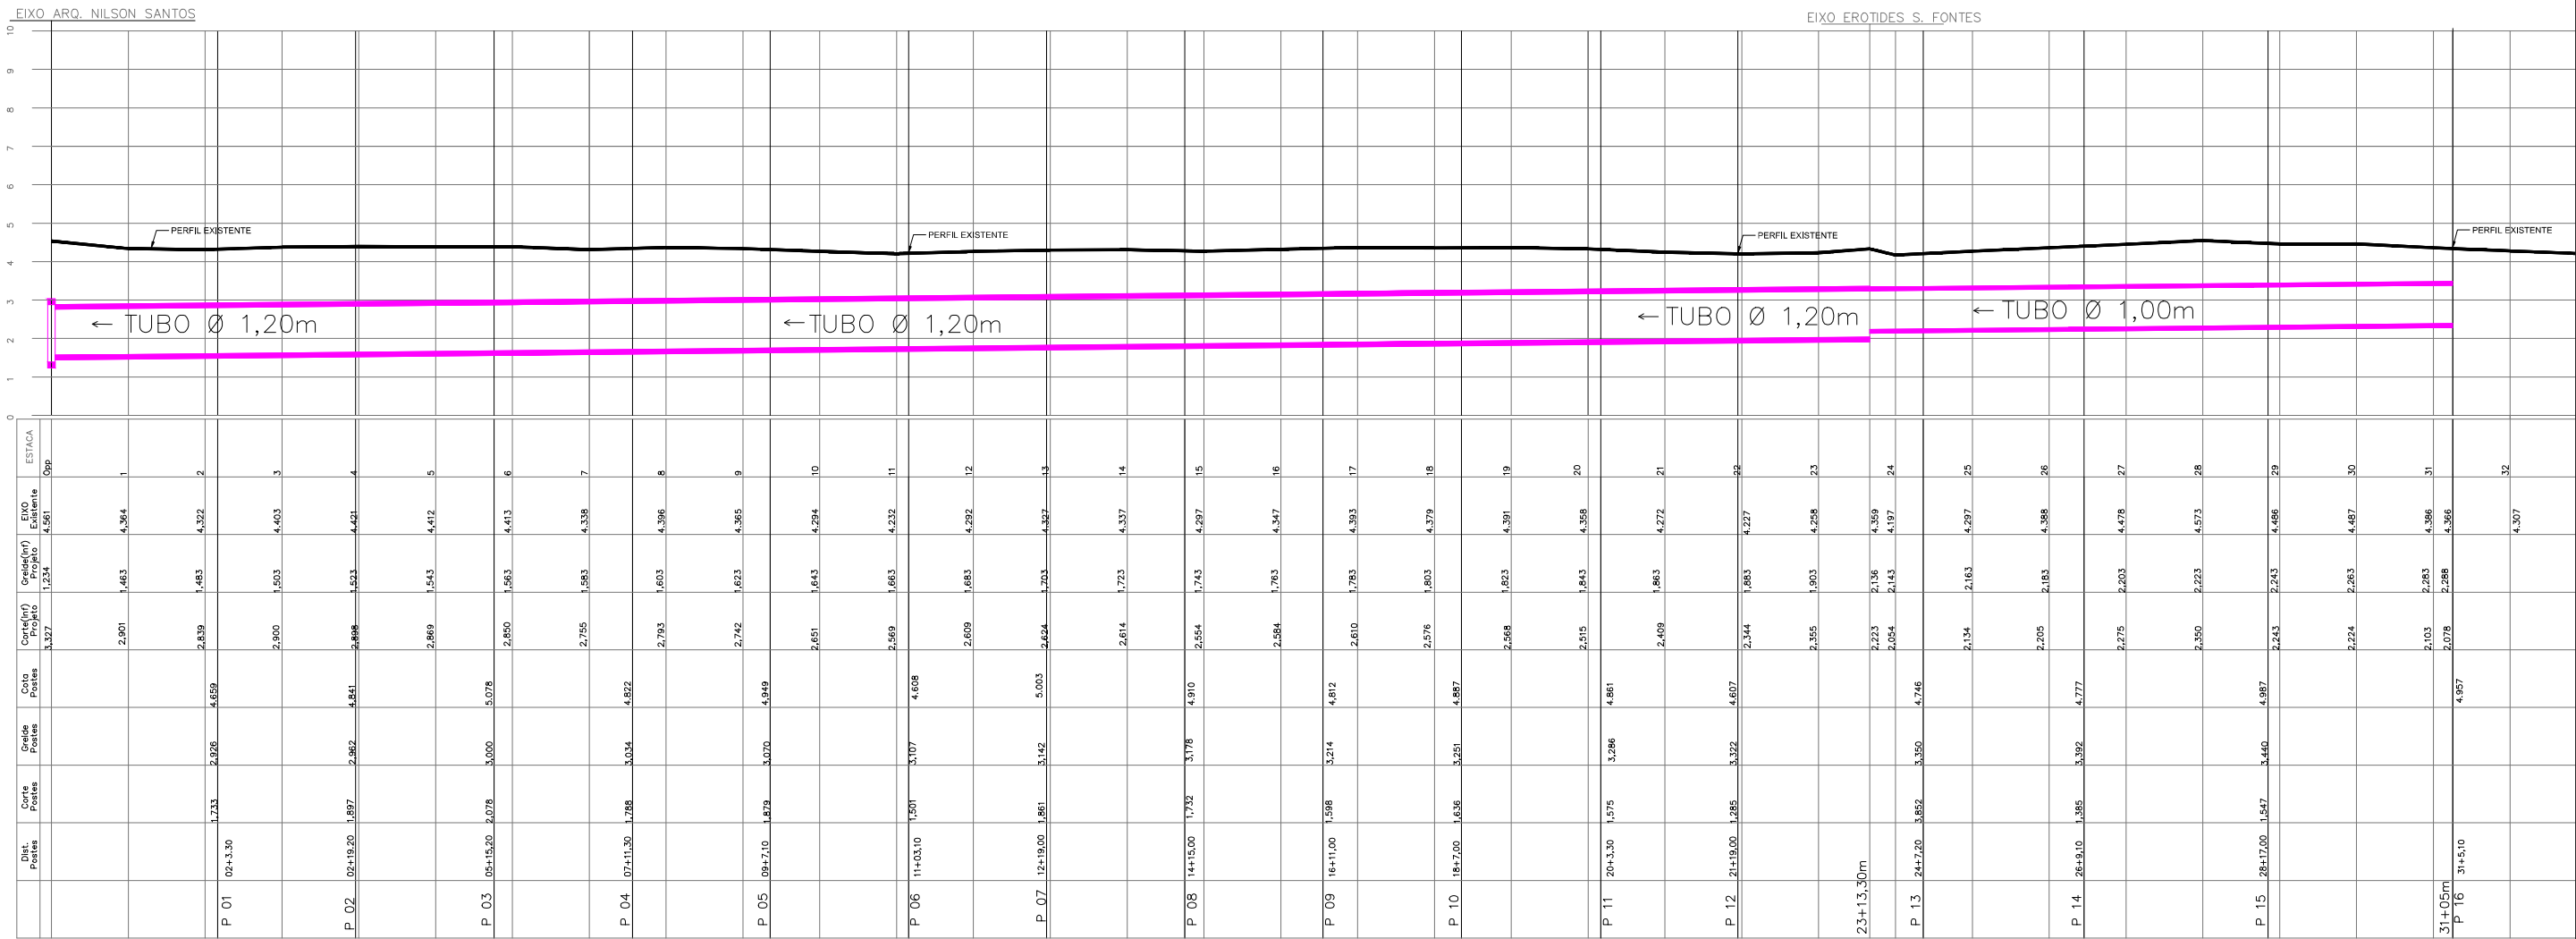

PREFEITURA MUNICIPAL DE ITAJAÍ
SECRETARIA DE OBRAS E SERVIÇOS MUNICIPAIS

PROJETO		REFERÊNCIA	
DRENAGEM PLUVIAL		PERFIL LONGITUDINAL	
OBRA	EXECUÇÃO DE DRENAGEM PLUVIAL NA RUA SATYRO LOUREIRO	DATA	03/2018
LOCALIZAÇÃO	RUA SATYRO LOUREIRO – BAIRRO SÃO VICENTE– ITAJAÍ – SC	DESENHO	SEOSEM
ELABORAÇÃO	DEPARTAMENTO DE ENGENHARIA DA SECRETARIA DE OBRAS	FORMATO	A3
		ESCALA	1/175
		FOLHA	03/03