



ESCAVAÇÃO DE VALA

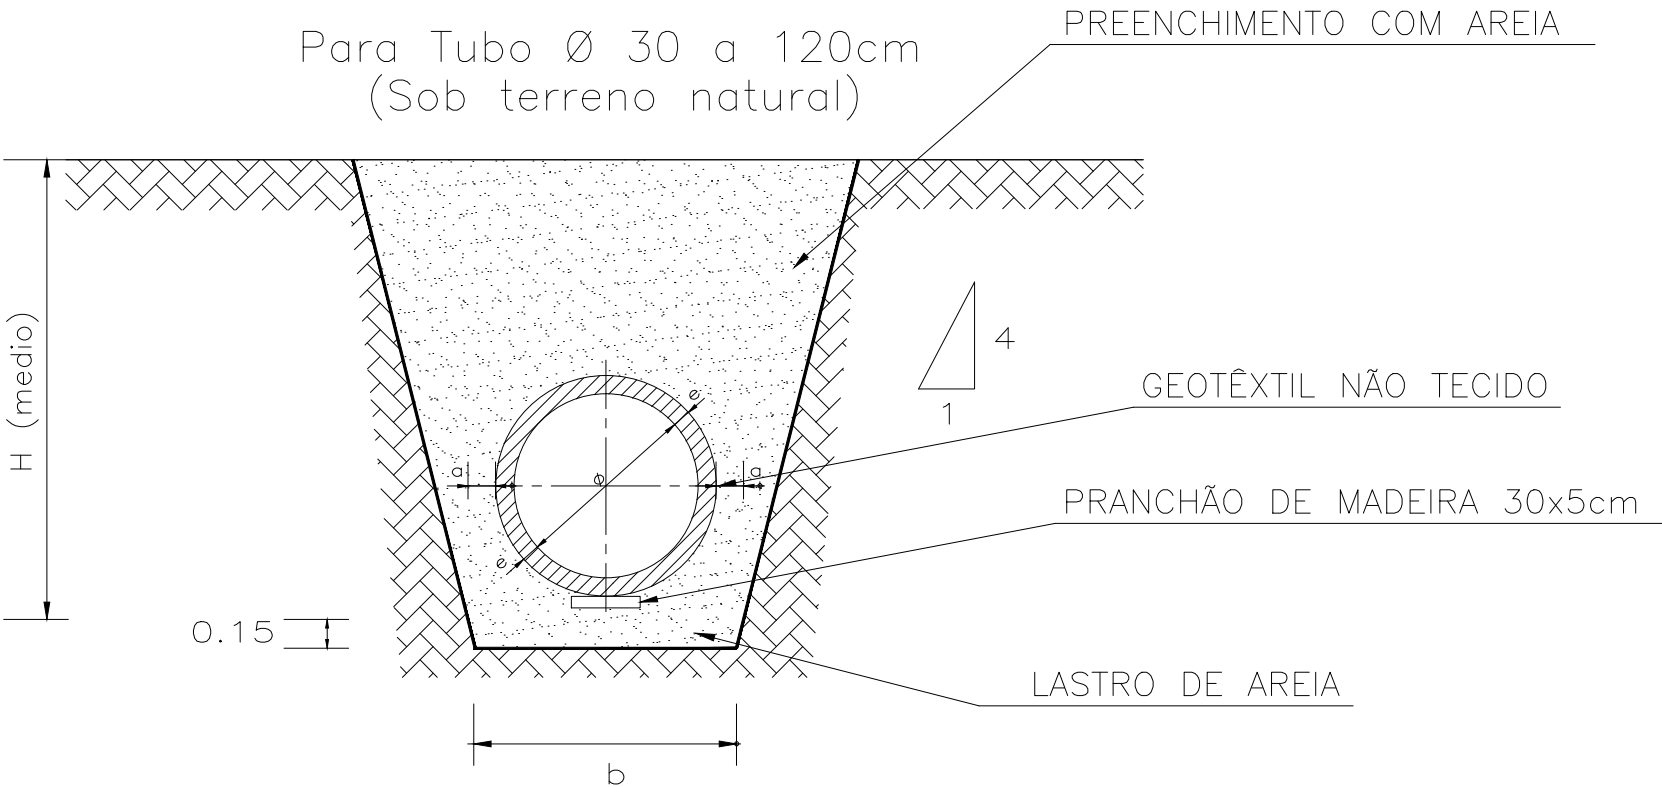

| QUADRO DE DIMENSÕES (m) | | | | |
|-------------------------|------|------|------|------|
| Ø | a | b | e | H |
| 40 | 0,10 | 0,90 | 0,05 | 1,10 |
| 60 | 0,10 | 1,10 | 0,05 | 1,30 |
| 80 | 0,10 | 1,40 | 0,08 | 1,60 |
| 100 | 0,10 | 1,60 | 0,10 | 2,30 |
| 120 | 0,10 | 1,90 | 0,10 | 2,40 |

DISPOSIÇÃO DO MADEIRAMENTO PARA TUBO > Ø100

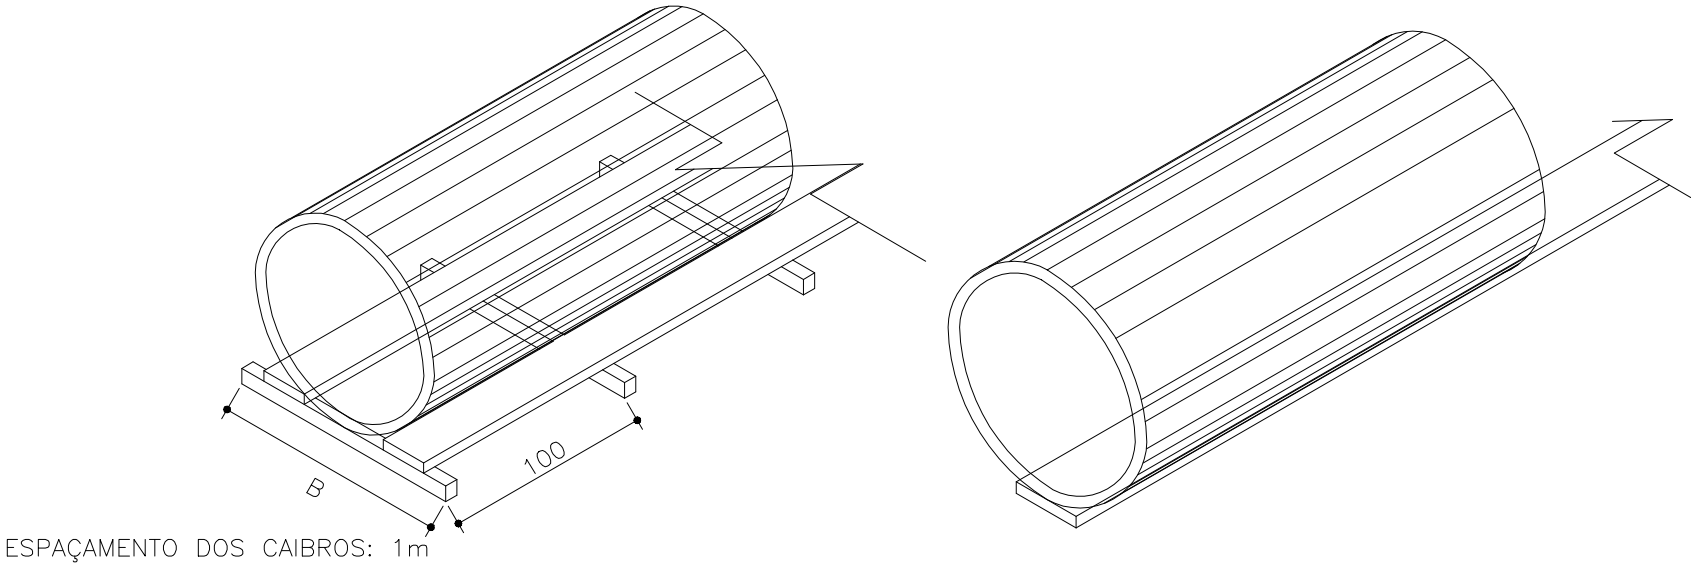

DISPOSIÇÃO DO MADEIRAMENTO PARA TUBO Ø30 à Ø80



PREFEITURA MUNICIPAL DE ITAJAÍ
SECRETARIA DE OBRAS E SERVIÇOS MUNICIPAIS

| | | | | |
|------------------------------------------------------|--|-----------------------------|------------|--|
| PROJETO | | REFERÊNCIA | | |
| PROJETO DE DRENAGEM | | DETALHE - ESCAVAÇÃO DE VALA | | |
| OBRA | | DATA | ESCALA | |
| EXECUÇÃO DE DRENAGEM PLUVIAL NA RUA SATYRO LOUREIRO | | 03/2018 | SEM ESCALA | |
| LOCALIZAÇÃO | | DESENHO | FOLHA | |
| RUA SATYRO LOUREIRO – BAIRRO SÃO VICENTE –ITAJAÍ– SC | | SEOSEM | 02/05 | |
| ELABORAÇÃO | | FORMATO | | |
| DEPARTAMENTO DE ENGENHARIA DA SECRETARIA DE OBRAS | | A3 | | |