


SEÇÃO TIPO DE DRENAGEM

Rua Satyro Loreiro – Pavimentação Asfáltica

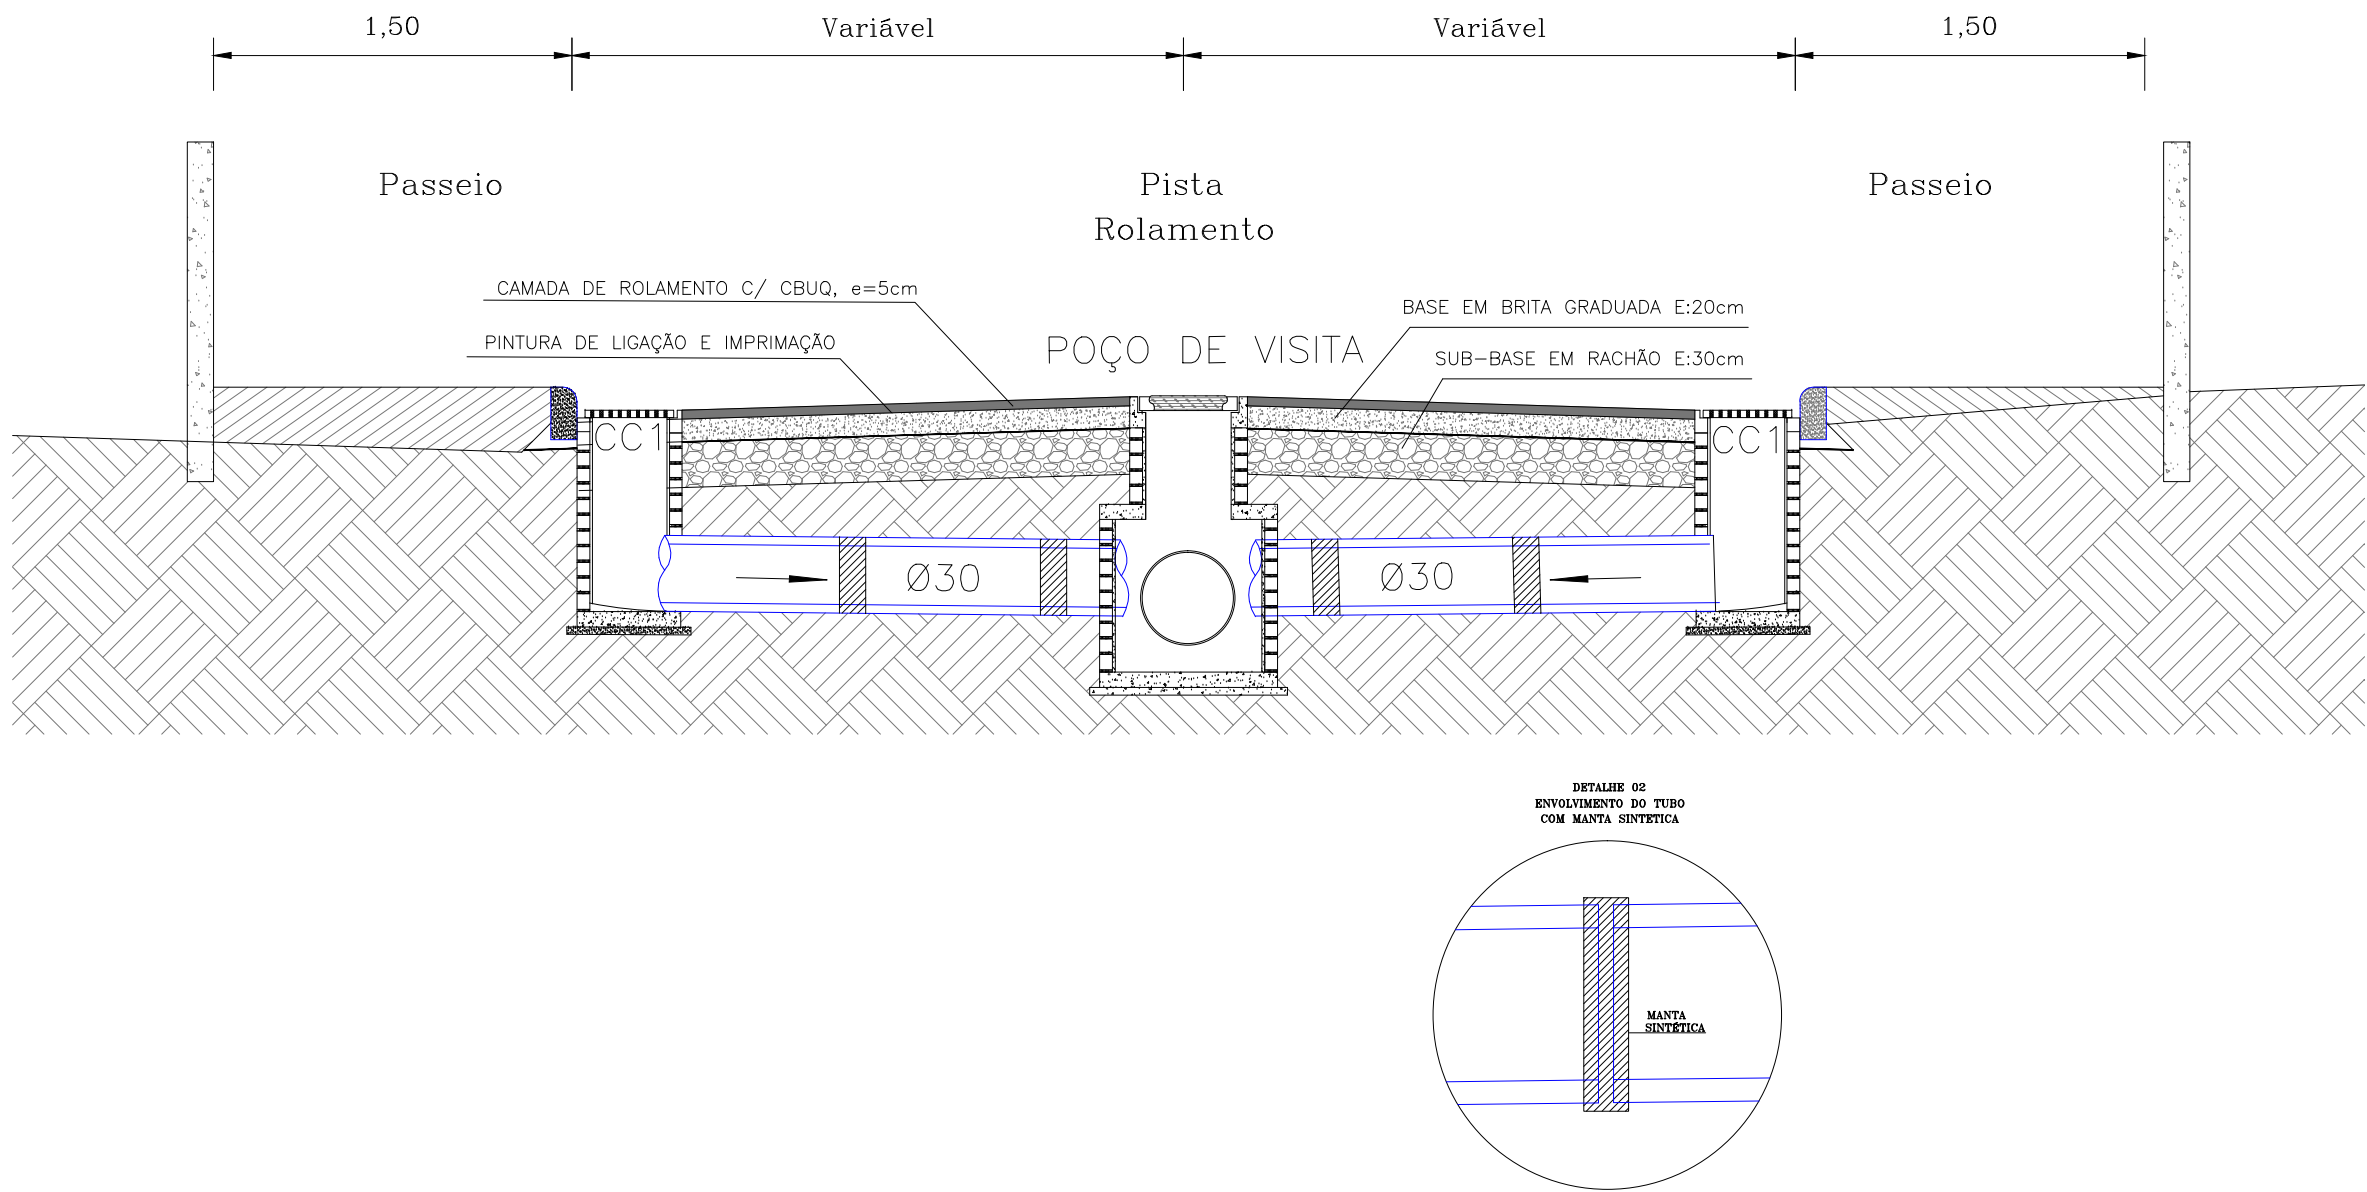

PREFEITURA MUNICIPAL DE ITAJAÍ
SECRETARIA DE OBRAS E SERVIÇOS MUNICIPAIS

PROJETO		REFERÊNCIA	
PROJETO DE DRENAGEM		DETALHE - SEÇÃO TRANSVERSAL	
OBRA	EXECUÇÃO DE DRENAGEM PLUVIAL NA RUA SATYRO LOUREIRO	DATA	03/2018
LOCALIZAÇÃO	RUA SATYRO LOUREIRO – BAIRRO SÃO VICENTE – ITAJAÍ – SC	DESENHO	SEOSEM
ELABORAÇÃO	DEPARTAMENTO DE ENGENHARIA DA SECRETARIA DE OBRAS	FORMATO	A3
		ESCALA	SEM ESCALA
		FOLHA	04/05