




Rua Satyro Loureiro – Trecho 1 e 3

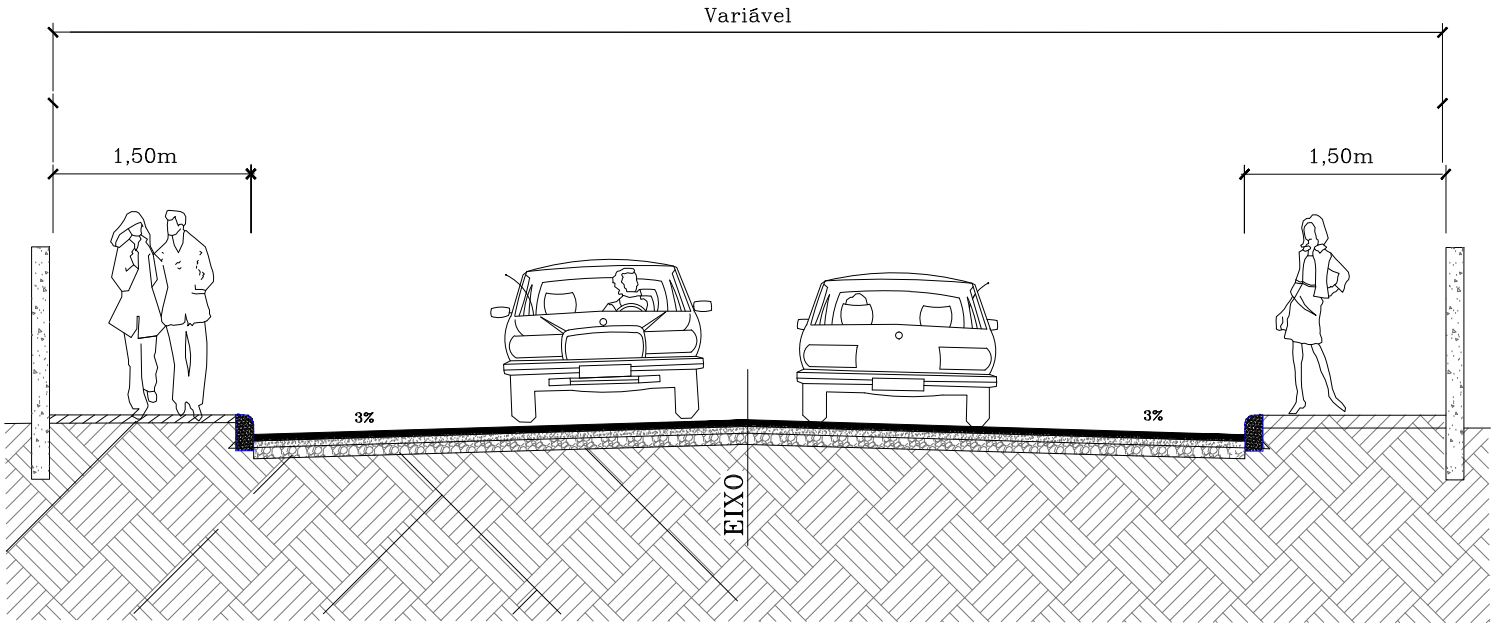


Rua Satyro Loureiro – Trecho 2 e 4

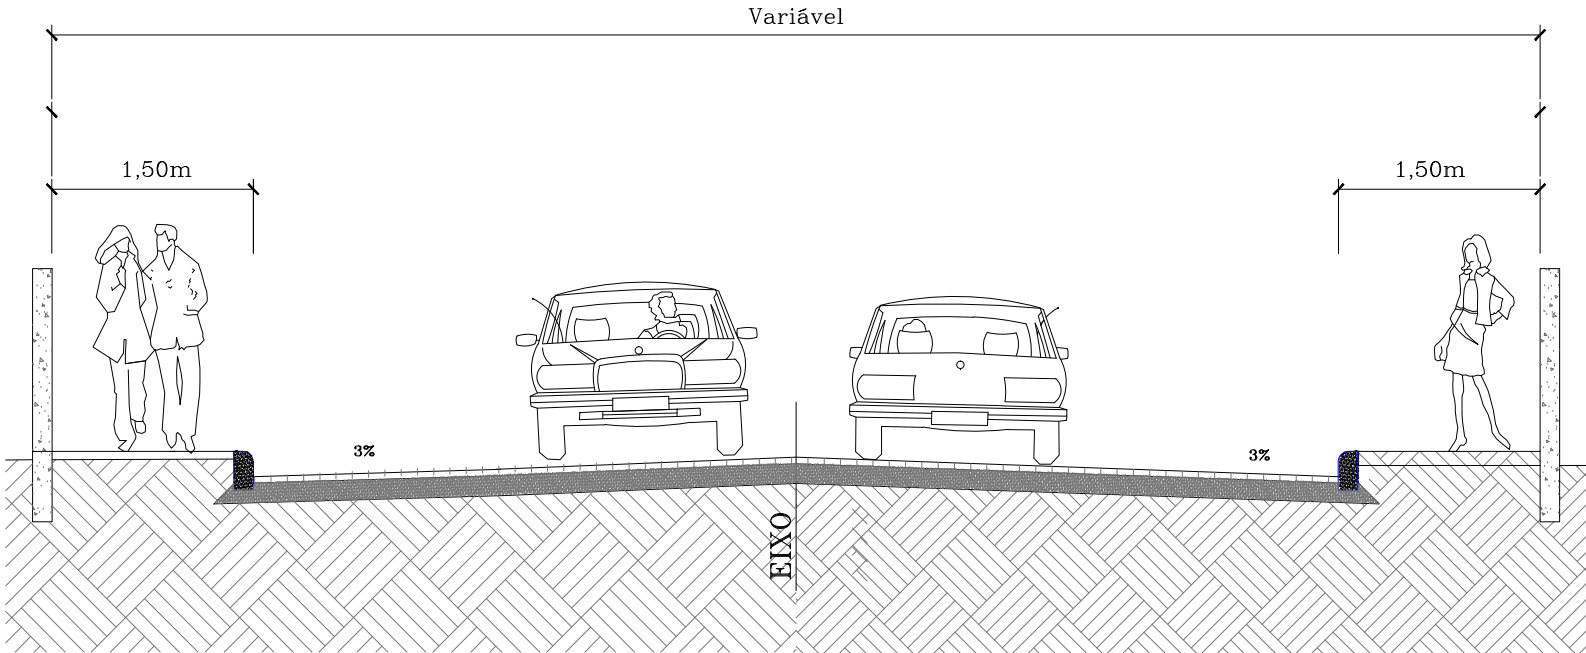


Detalhes Trecho 1 e 3

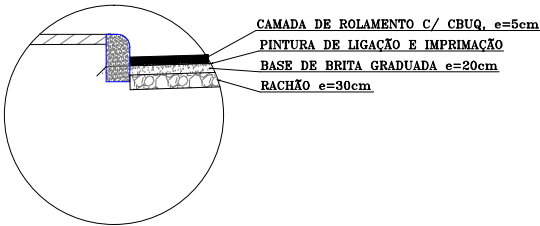

Detalhes – Trecho 2 e 4

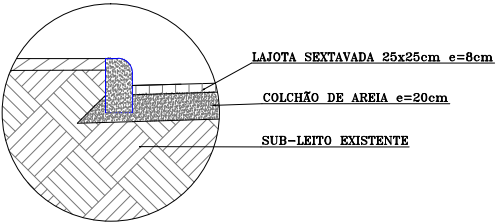

Detalhe: Meio-Fio
Pré-Moldado

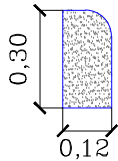

PREFEITURA MUNICIPAL DE ITAJAÍ
SECRETARIA DE OBRAS E SERVIÇOS MUNICIPAIS

PROJETO PROJETO DE PAVIMENTAÇÃO		REFERÊNCIA SEÇÃO TIPO DE PAVIMENTAÇÃO	
OBRA EXECUÇÃO DE DRENAGEM PLUVIAL NA RUA SATYRO LOUREIRO	DATA 03/2018	ESCALA SEM ESCALA	
LOCALIZAÇÃO RUA SATYRO LOUREIRO – BAIRRO SÃO VICENTE – ITAJAÍ – SC	DESENHO SEOSEM	FOLHA 03/03	
ELABORAÇÃO DEPARTAMENTO DE ENGENHARIA DA SECRETARIA DE OBRAS	FORMATO A3		